


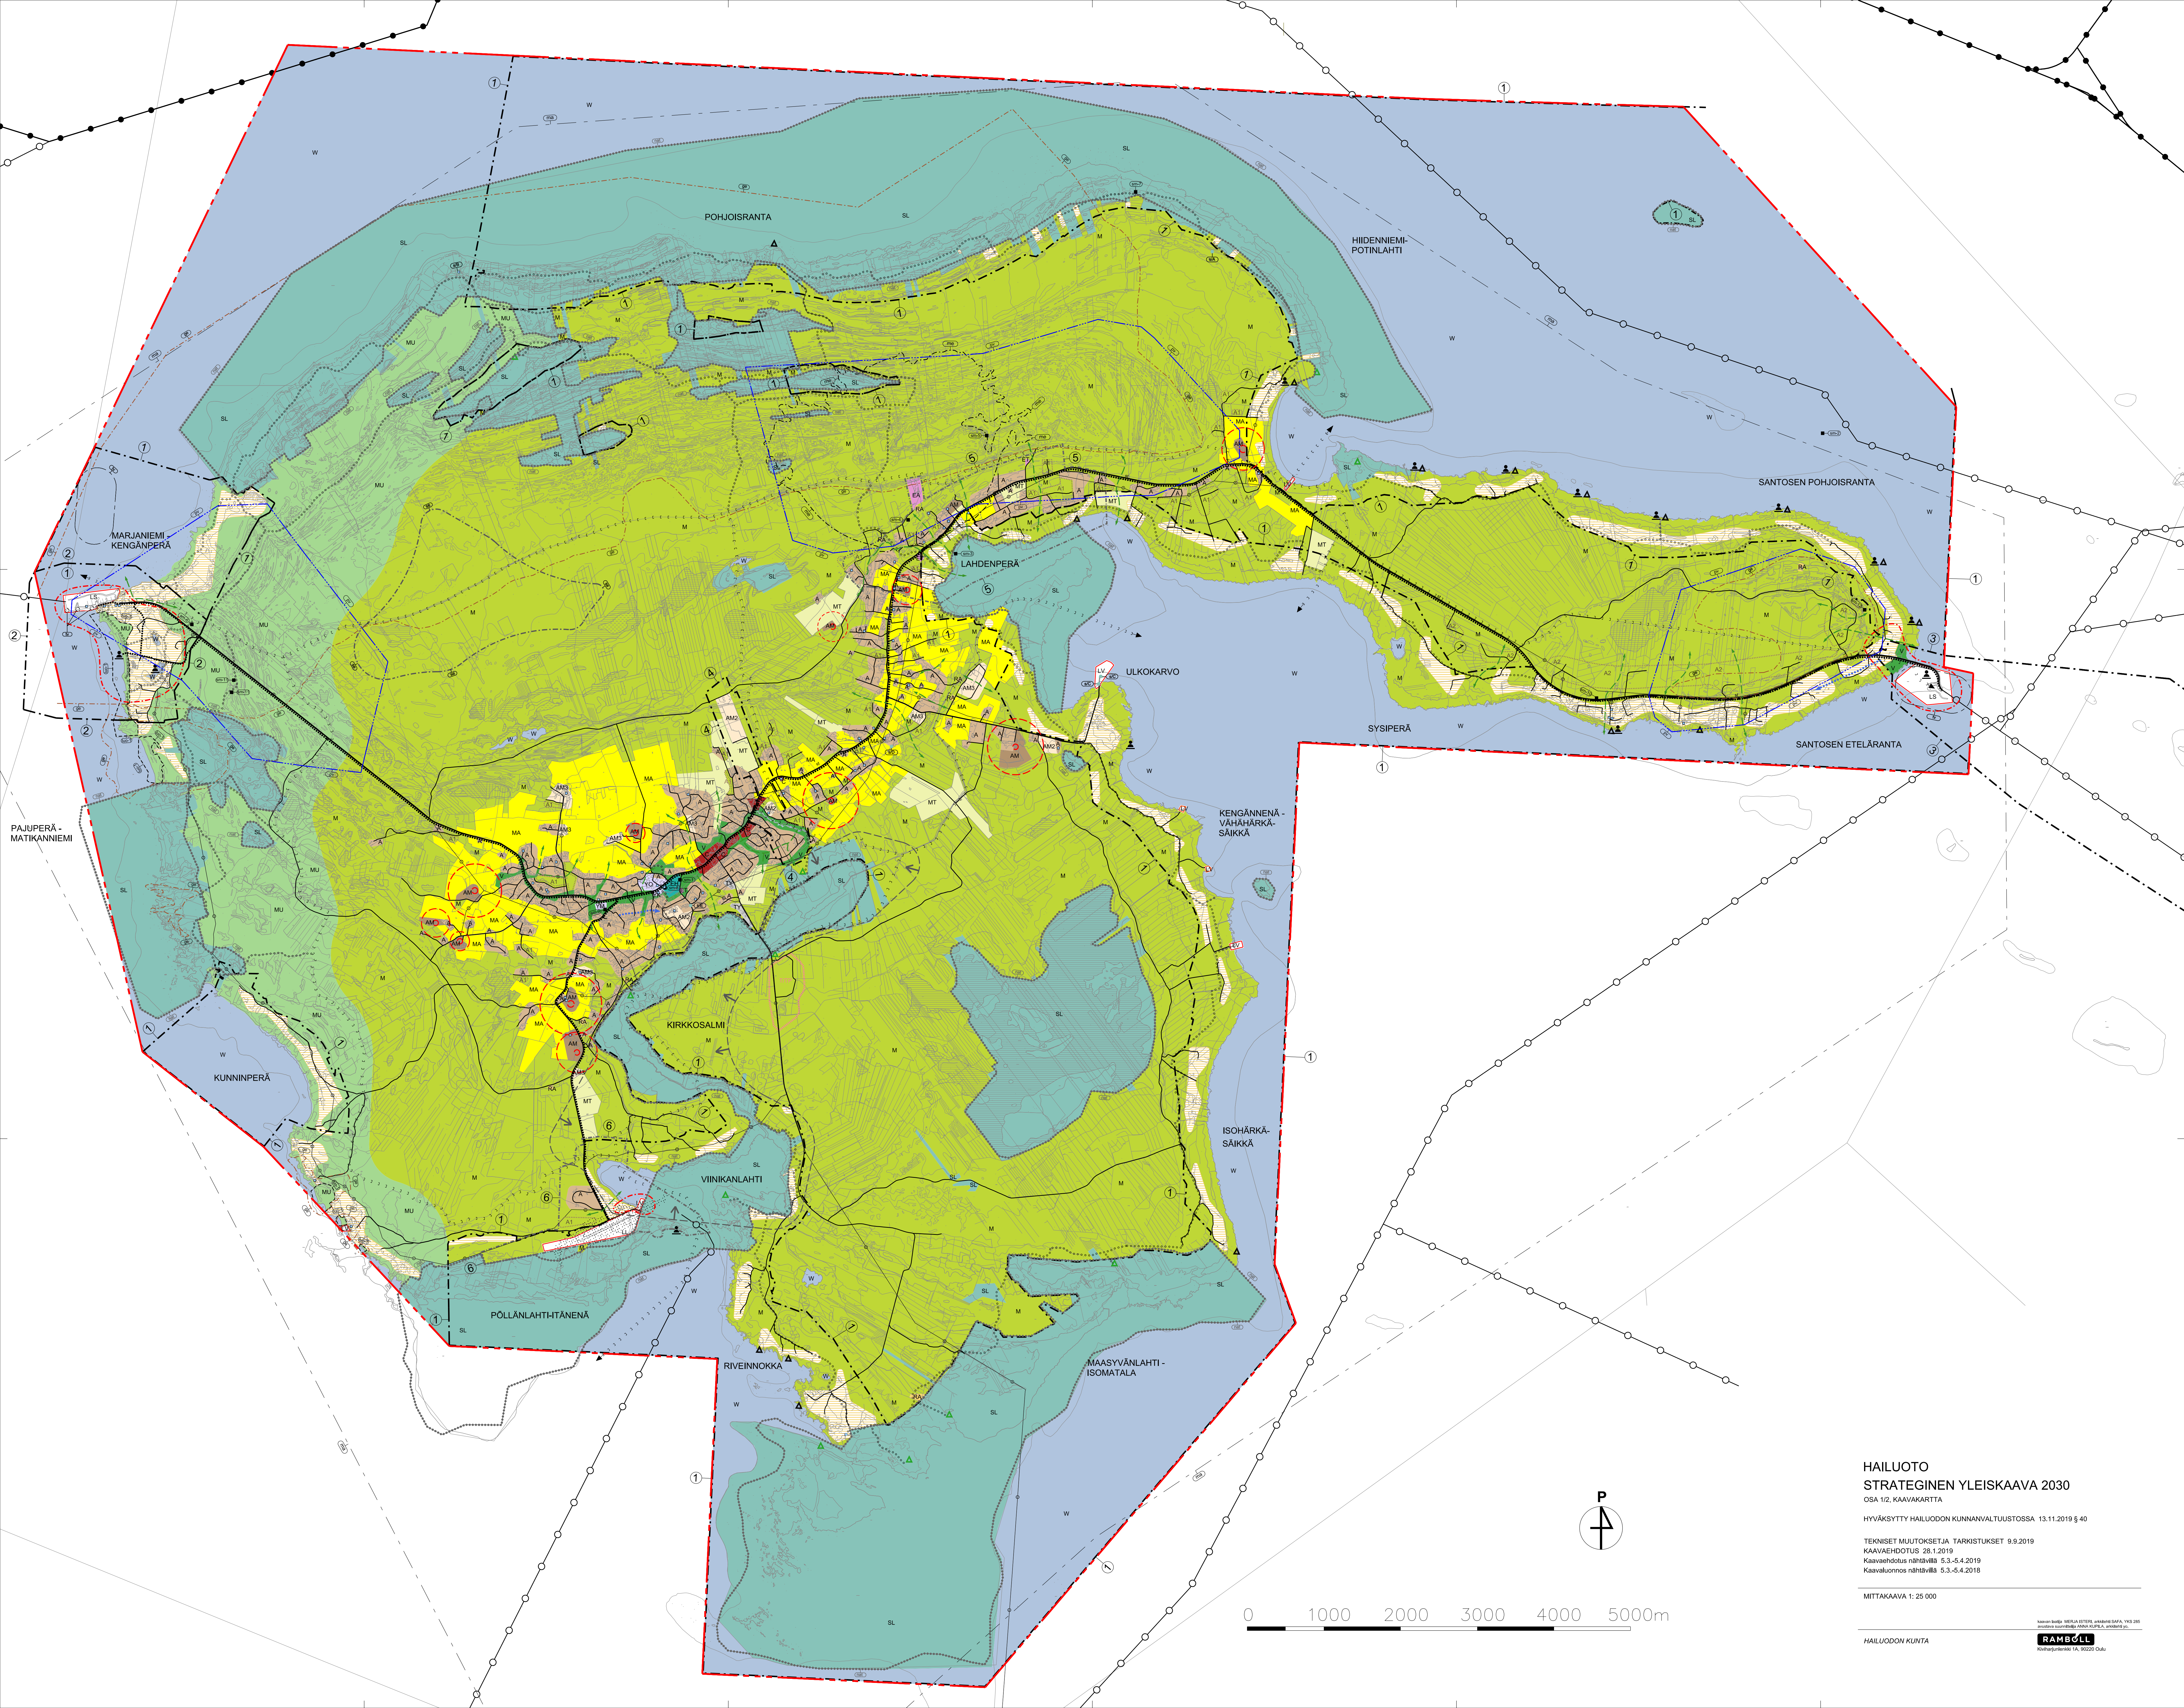

HAILUOTO
STRATEGINEN YLEISKAAVA 2030
OSA 1/2, KAAVAKARTTA

HYVÄKSYTTY HAILUODON KUNNANVALTUUSTOSSA 13.11.2019 § 40

TEKNISET MUUTOKSET JA TARKISTUKSET 9.9.2019
KAAVAEHDOTUS 28.1.2019
Kaavaneuvottelun nähtäville 5.3.-5.4.2019
Kaavaluonnos nähtäville 5.3.-5.4.2018

MITTAKAAVA 1:25 000

HAILUODON KUNTA