


2527400
7218000

Tämä kartta liittyy Oulun lääninhallituksen tähän arintaan päätökseen
no. 1442/2
Todistaa Oulussa, lääninhallituksessa
6. 8. 1986
Tarkastaja Heli Ek

Hyväksytty Hailuodon kunnanvaltuuston
kokouksessa 21.10.1985 § 113
Todistaa Salli Mäkelä
pöytäkirjanpitiäjä

2528400
7218000

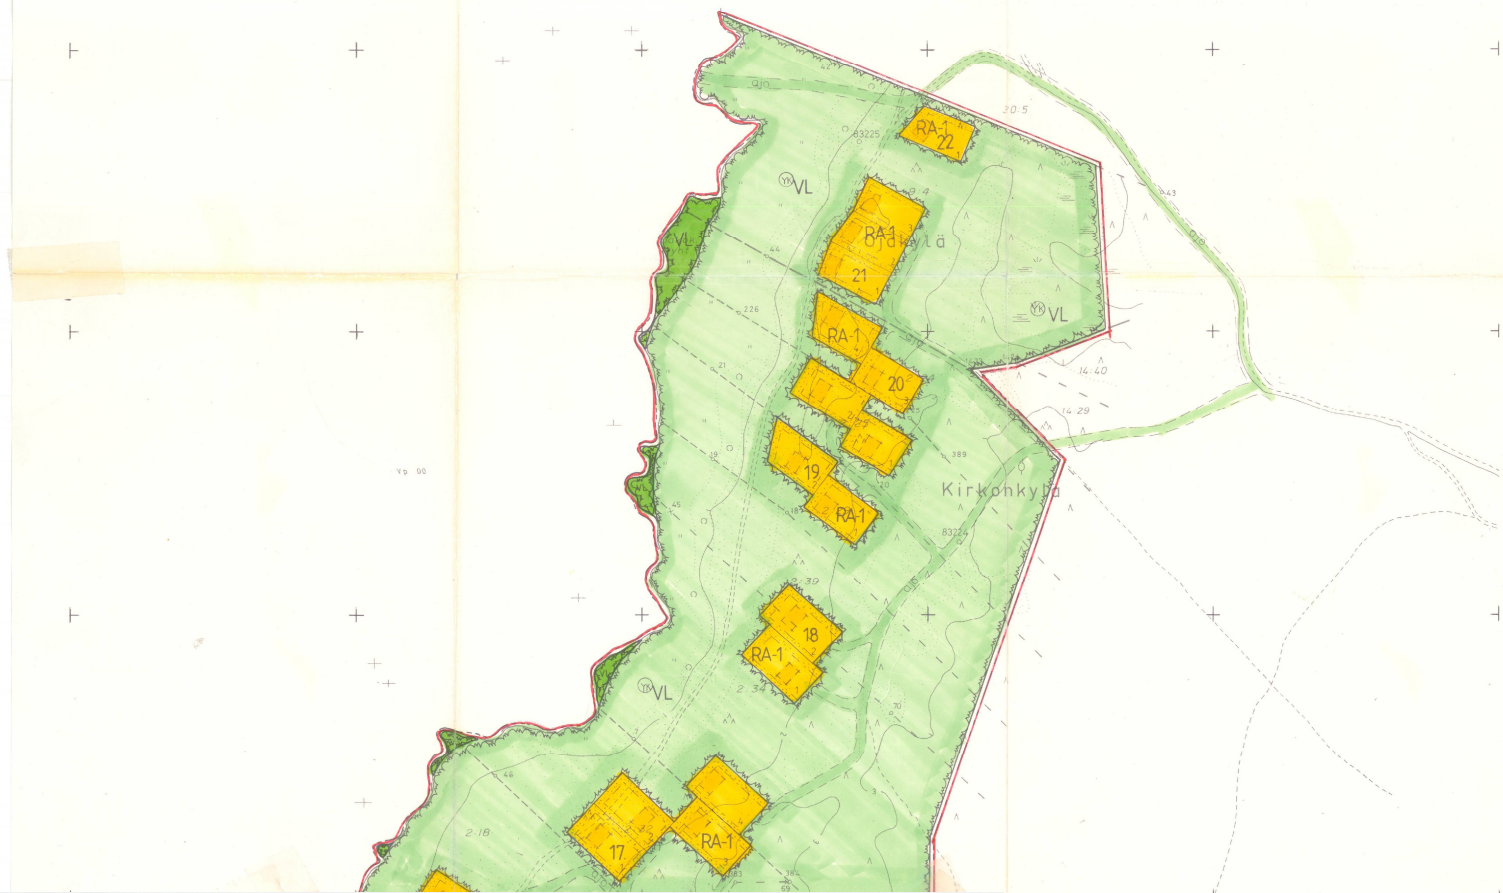

2527400
7218000

2527000
7217000

Tämä kartta liittyy Oulun lääninhallituksen tähän arintaan päätökseen
no. 1442/2
Todistaa Oulussa, lääninhallituksessa
6. 8. 1986
Tarkastaja Heli Ek

Hyväksytty Hailuodon kunnanvaltuuston
kokouksessa 21.10.1985 § 113
Todistaa Salli Mäkelä
pöytäkirjanpitiäjä

Pohjanlahti

Kengänperä

7216000
2527000

HAILUOTO

2442 09 16/27

KAUVOITUKSEN POHJAKARTTA 1:2000	KARTAN LAATIJAT: DI KIMMO MUSTONEN TEKN. URPO KAARINIEMI	
KUNTA: HAILUOTO	ILMAKUVUUS: 1:17500 1975	KARTOITUS 1:2000 1983
KYLÄT: KIRKONKYLÄ, OJAKYLÄ	KARTOITUSMENETELMÄ	STEREOKARTOITUS A-8
LAANI: OULUN	KOORDINAATTIJÄRJESTELMÄ: KKJ	KORKEUSJÄRJESTELMÄ: N-60
	KARTTA HYVÄKSYTTY: 26. 7. 1984	AARNE VERIÖ

LAATIJAT: DI KIMMO MUSTONEN
TEKN. URPO KAARINIEMI
VAUS: 1:17500 1975
KARTOITUS 1:2000 1983
TUSMENETELMÄ STEREOKARTOITUS A-8
NAATTIJÄRJESTELMÄ: KKJ
HYVÄKSYTTY 26. 7. 1984 AARNE VERIÖ

