


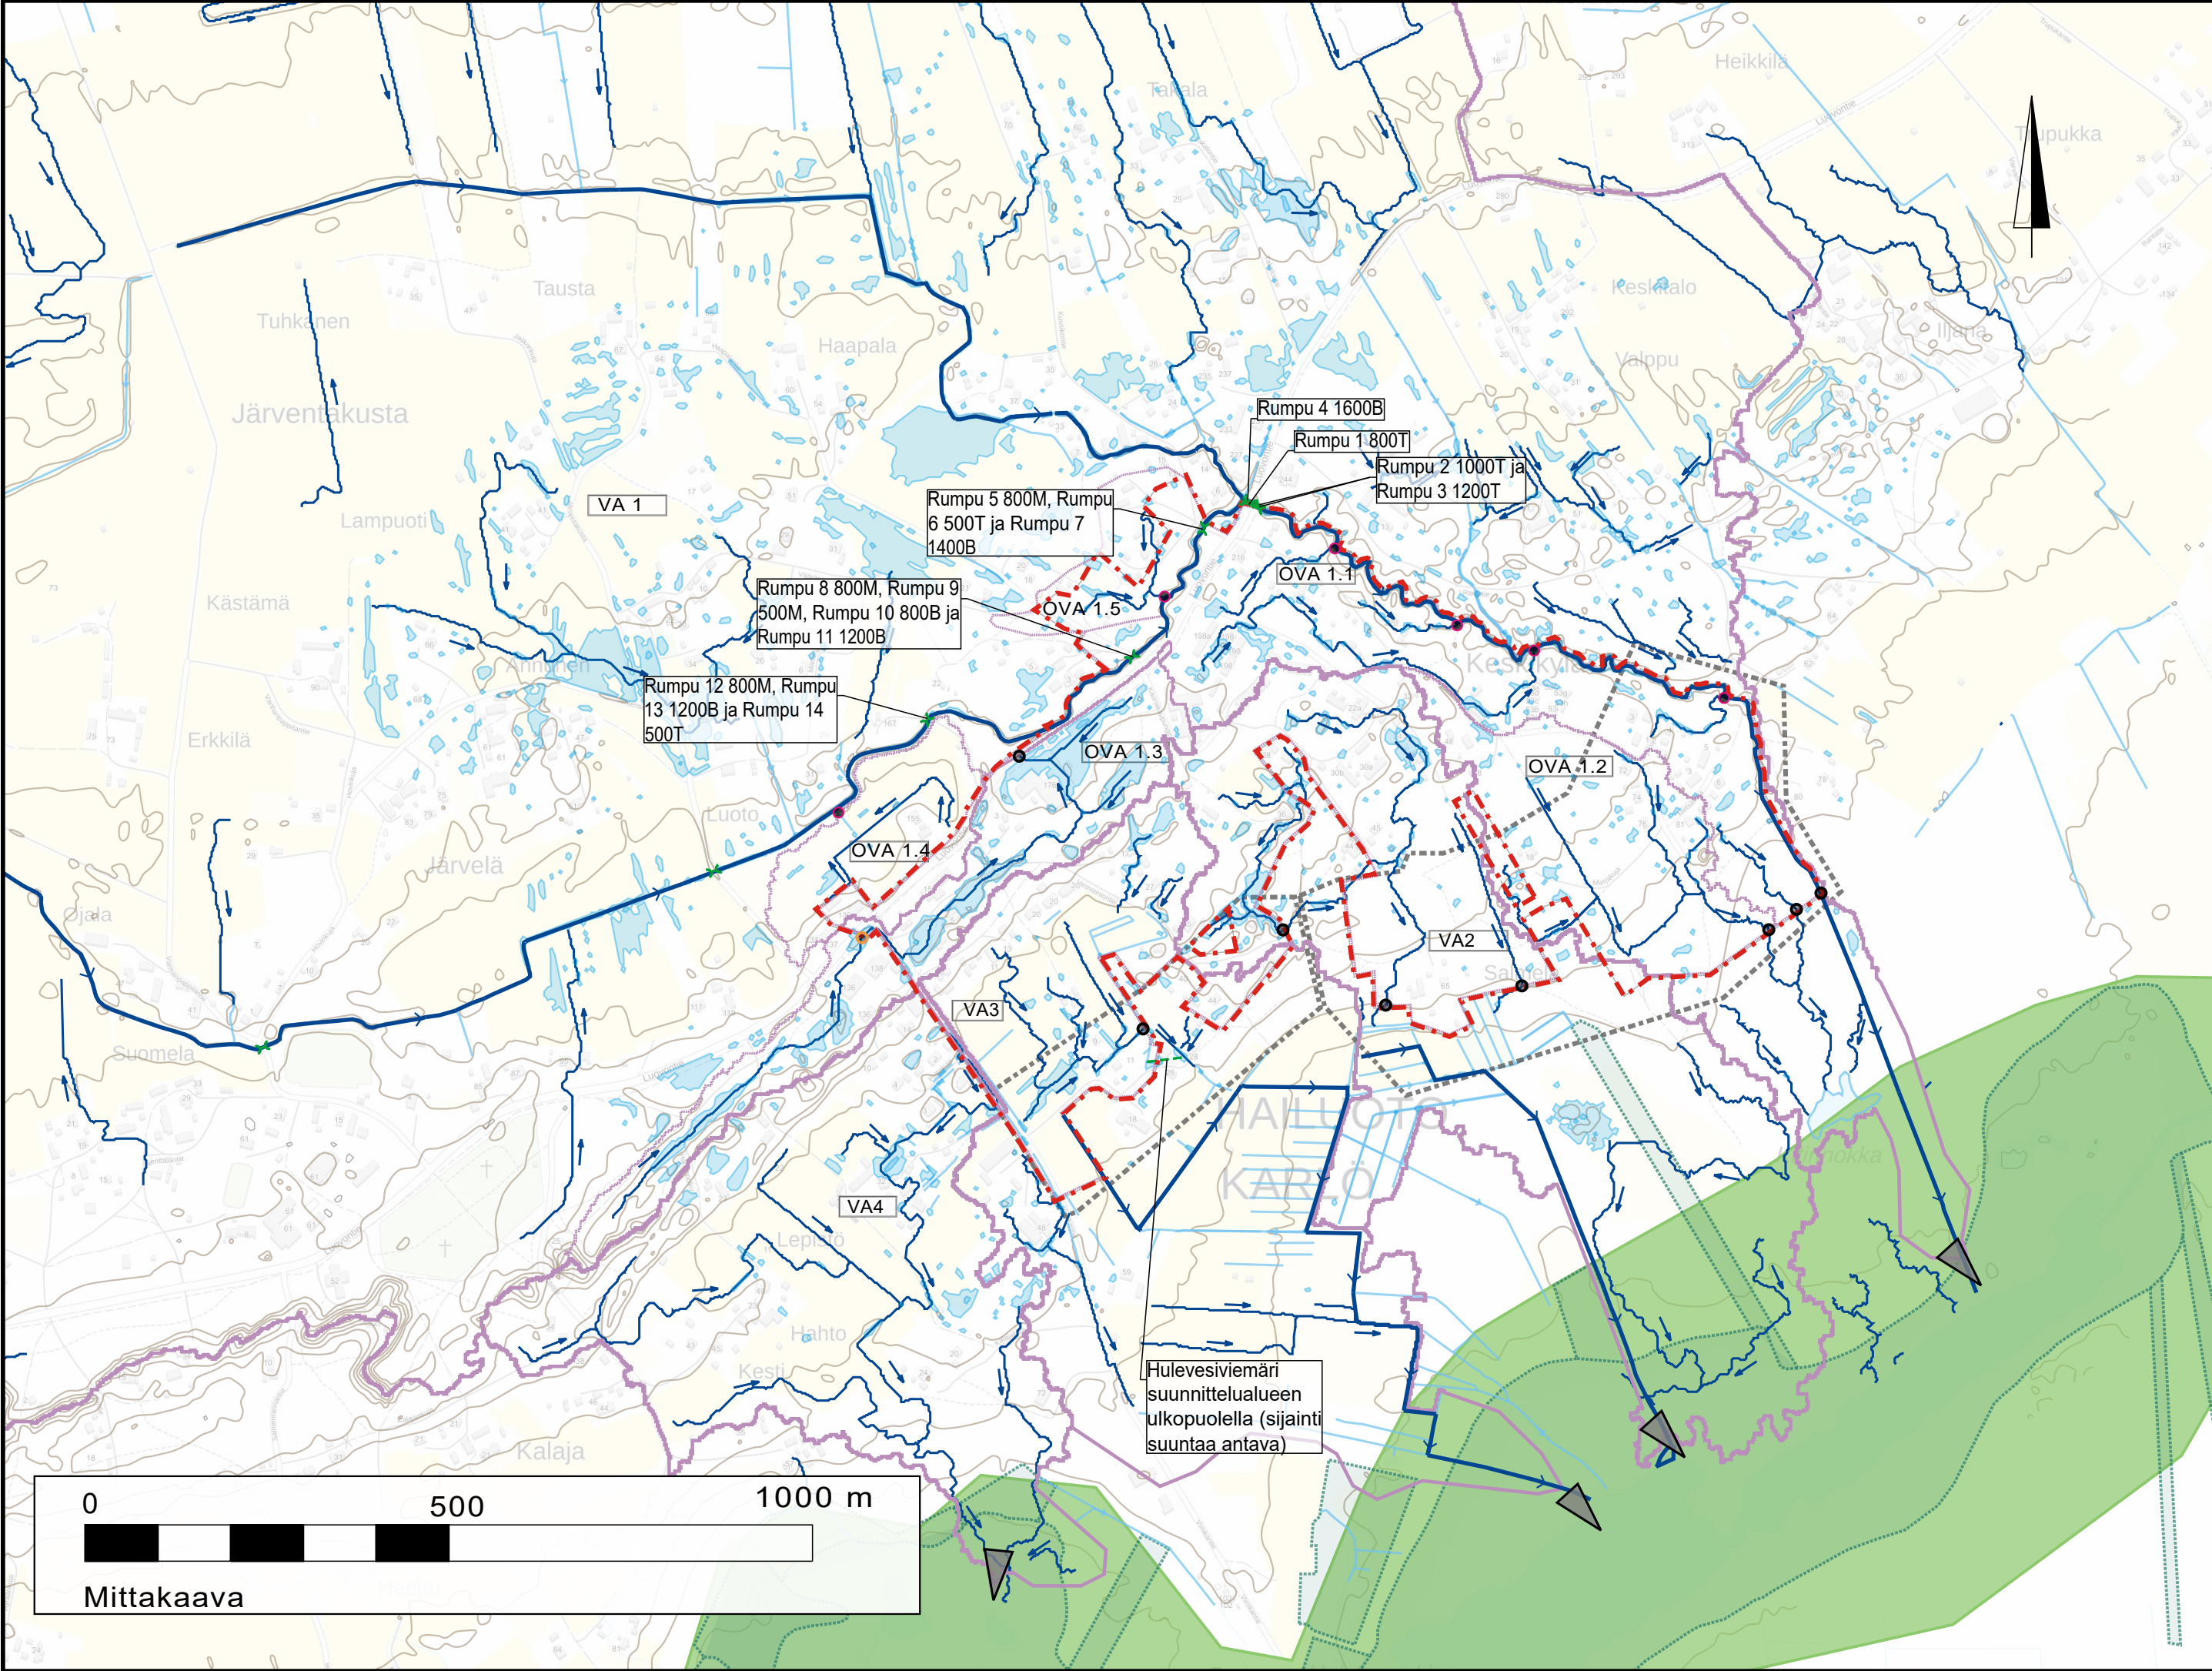

KARTTAMERKINTÖJEN SELITTEET

- Suunnittelualan raja
- Päävirtausreitti
- Avouoma
- Rumpu (ei mittakaavassa)
- Korkeuskäyrä 1 m
- Tulvariskialue (1/100 v)
- Tulvareitti ja sen virtausuunta
- Valuma-alue
- Osavaluma-alue
- Sisäänvirtaus yläpuoliselta valuma-alueelta suunnittelualueelle
- Purkupiste suunnittelualueelta ulos
- Purkupiste suunnittelualueelta Vilkinjoan
- Purkupiste valuma-alueelta
- Natura 2000-alueen raja
- Muun luonnonsuojelualueen raja
- Potentiaalisen happaman sulfaattimaan esiintymisalue (suuntaa antava raja)

K.osa/ kylä	Kortteli/ tila	Tontti/ Rn:o	Viranomaisen merkintöjä	
Rakennustoimenpide			Piirustuslaji	Juokseva nro
Asemakaavamuutos				
Rakennuskohteen nimi ja osoite			Piirustuksen sisältö	Mittakaava
Hailuodon Kunta			Hulevesiselvitys	1:8000
Keskustan asemakaava-alue			Nykytila	
Suunn.ala		Työnro	Tiedosto	
HULE		1510089531		
Piirustusno		H01	Muutos	
Hyv. (nimi, tutkinto, allekirj.)		Piirt.	Suunn.	Pvm
Zuzana Hrasko-Johnson		ELLA	E. Knuuttila	12.5.2025