


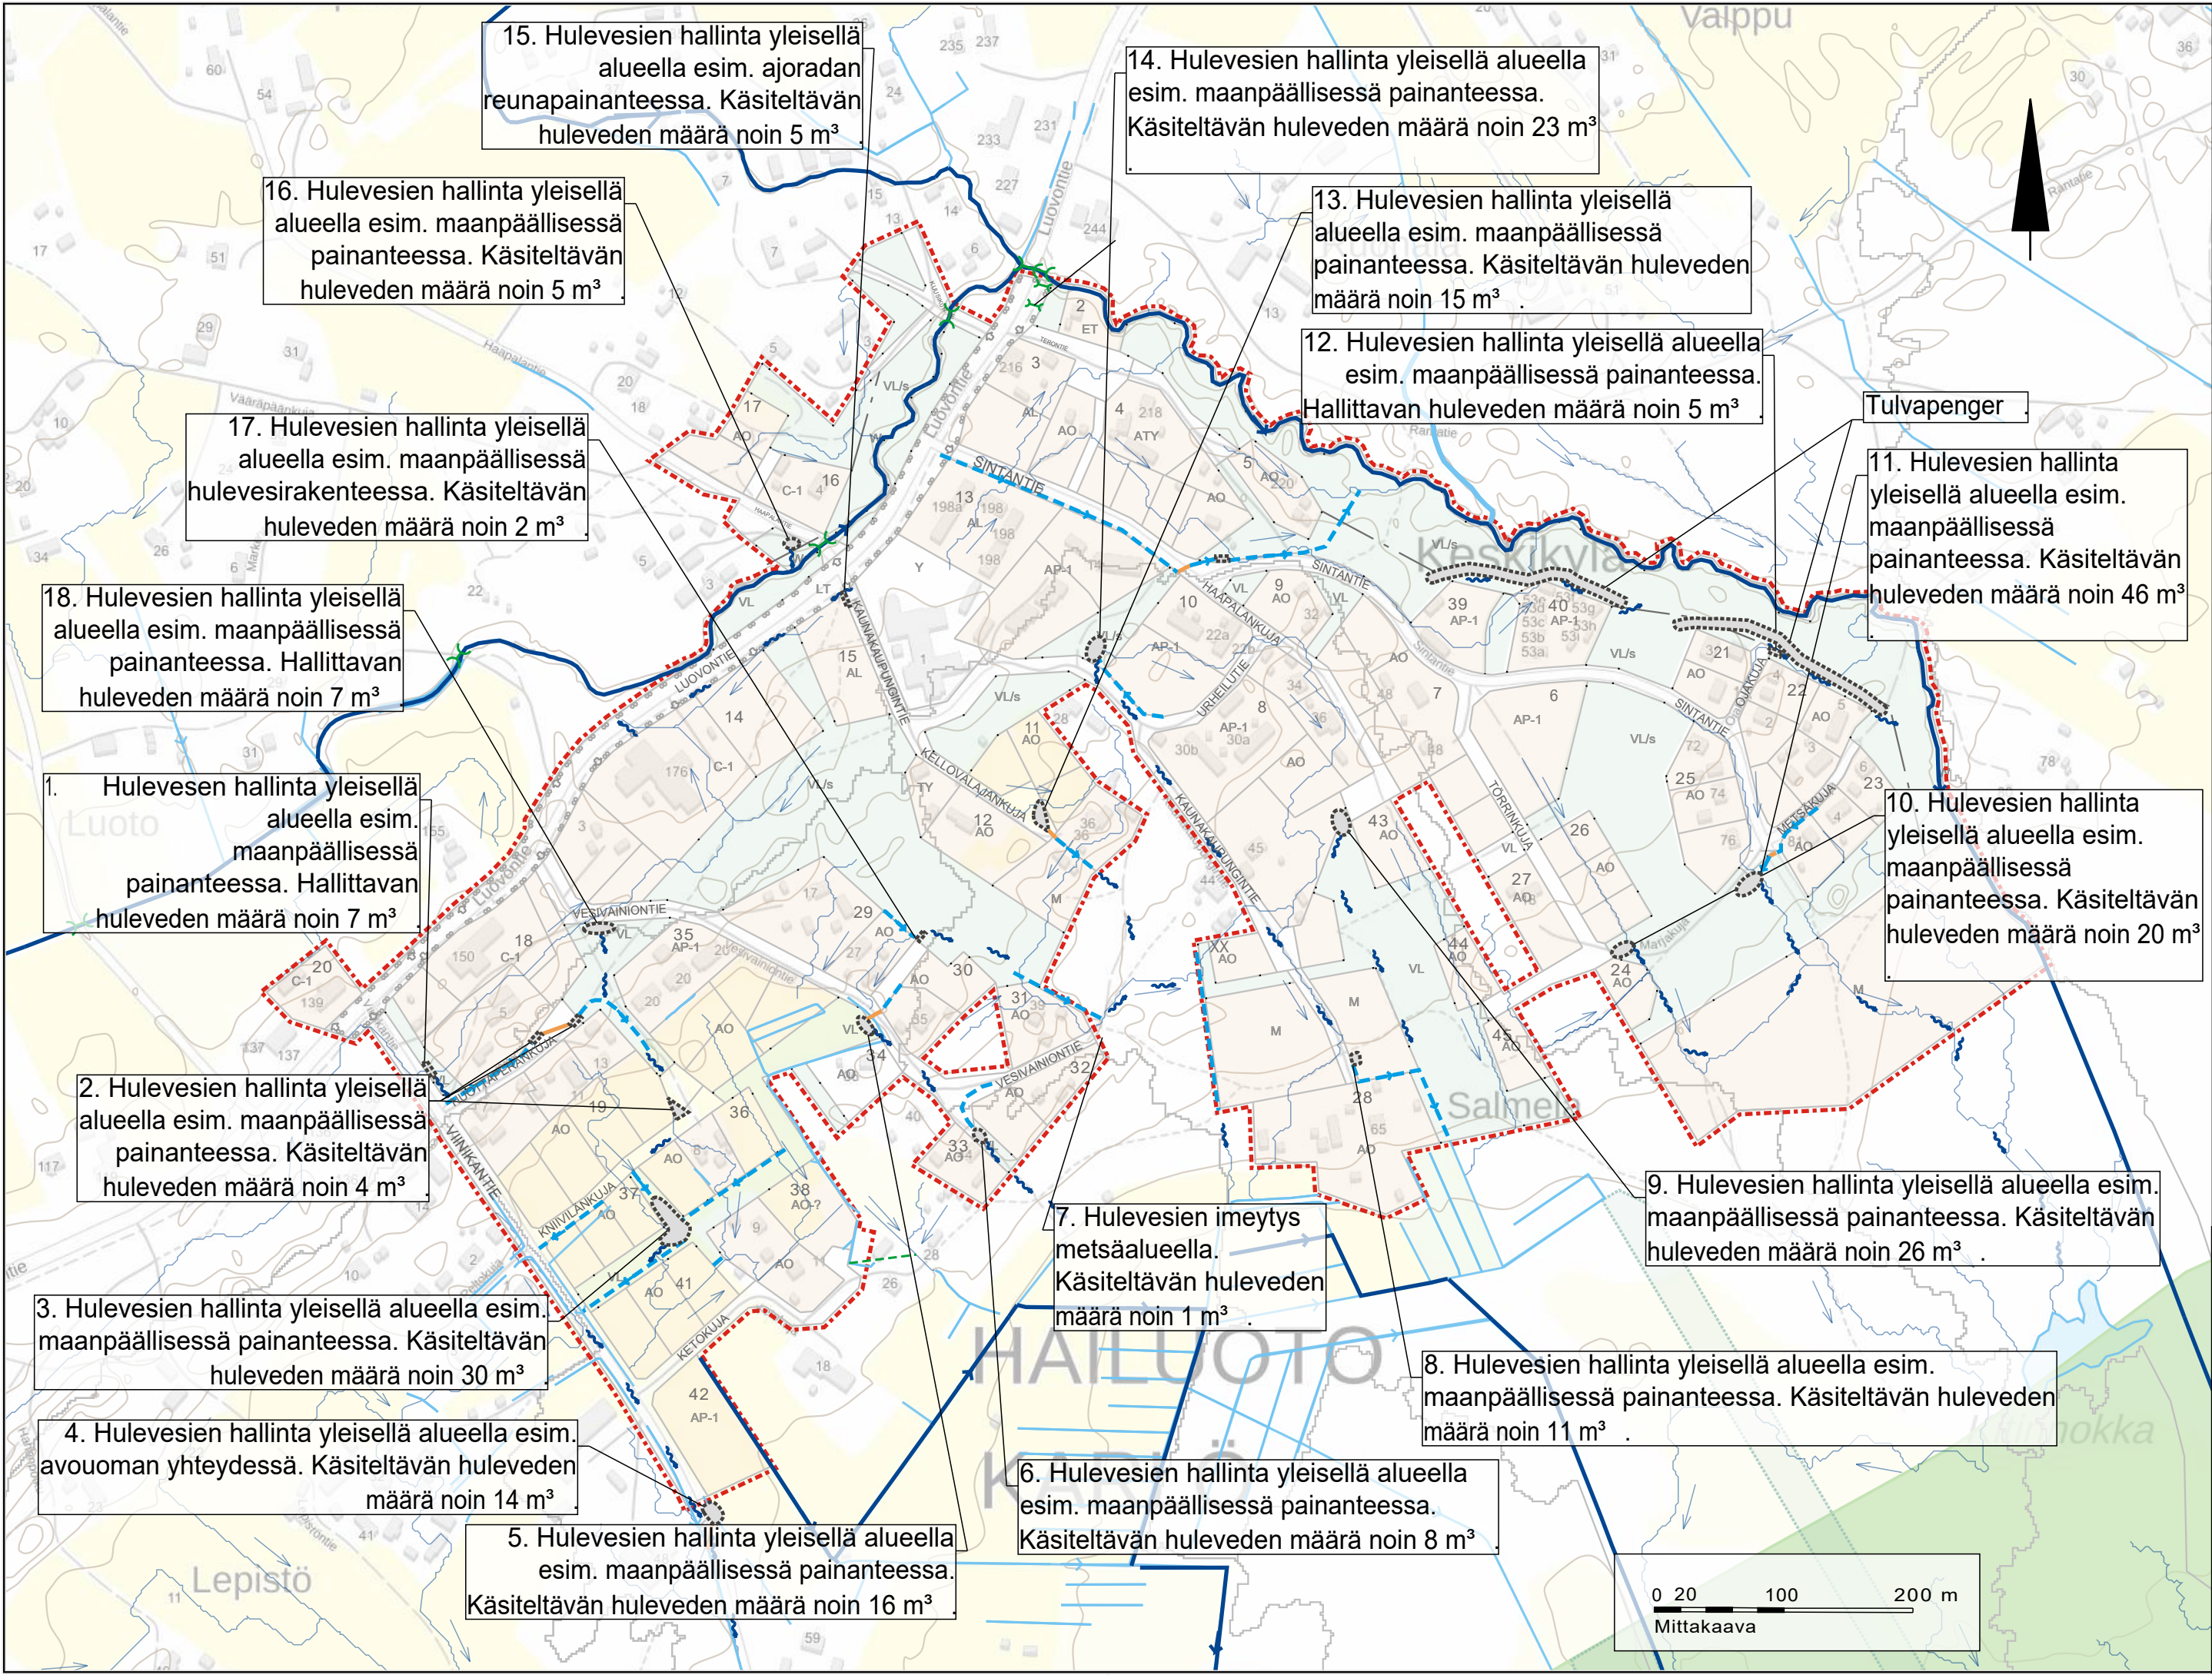

KARTTAMERKINTÖJEN SELITTEET

- Suunnittelualueen raja
- Päävirtausreitti
- Avouoma
- - - - - Nykynen rumpu ja hulevesiviemäri (ei mittakaavassa)
- Korkeuskäyrä 1 m
- Nykynen tulvareitti ja sen virtausuunta
- Nykynen valuma-alue
- Natura 2000-alueen raja
- Muun luonnonsuojelualueen raja
- Uusi hallintarakenne (ei mittakaavassa)
- ~ Uusi tulvareitti
- - - - - Uusi uoma
- Uusi hulevesiviemäri/rumpu

KARTAN POHJALLA ON KÄYTETTY ALUSTAVAA KAAVAEHDOTUSTA (27.3.2025)

K.osa/ kylä	Kortteli/ tila	Tontti/ Rn:o	Viranomaisen merkintöjä	
Rakennustoimenpide			Piirustuslaji	Juokseva nro
Asemakaavamutos				
Rakennuskohteen nimi ja osoite			Piirustuksen sisältö	Mittakaava
Hailuodon Kunta			Hulevesiselvitys	1:4500
Keskustan asemakaava-alue			Tuleva tilanne	
		Ramboll PL 25, Itsehallintokuja 3 02601 Espoo puh. 020 755 611 https://fi.ramboll.com	Suunn.ala HULE	Työnro 1510089531
			Piirustusnro H02	Tiedosto Muutos
Hyv. (nimi, tutkinto, allekirj.) Zuzana Hrasko-Johnson			Piirt. ELLA	Suunn. E. Knuuttila
				Pvm 28.4.2025