


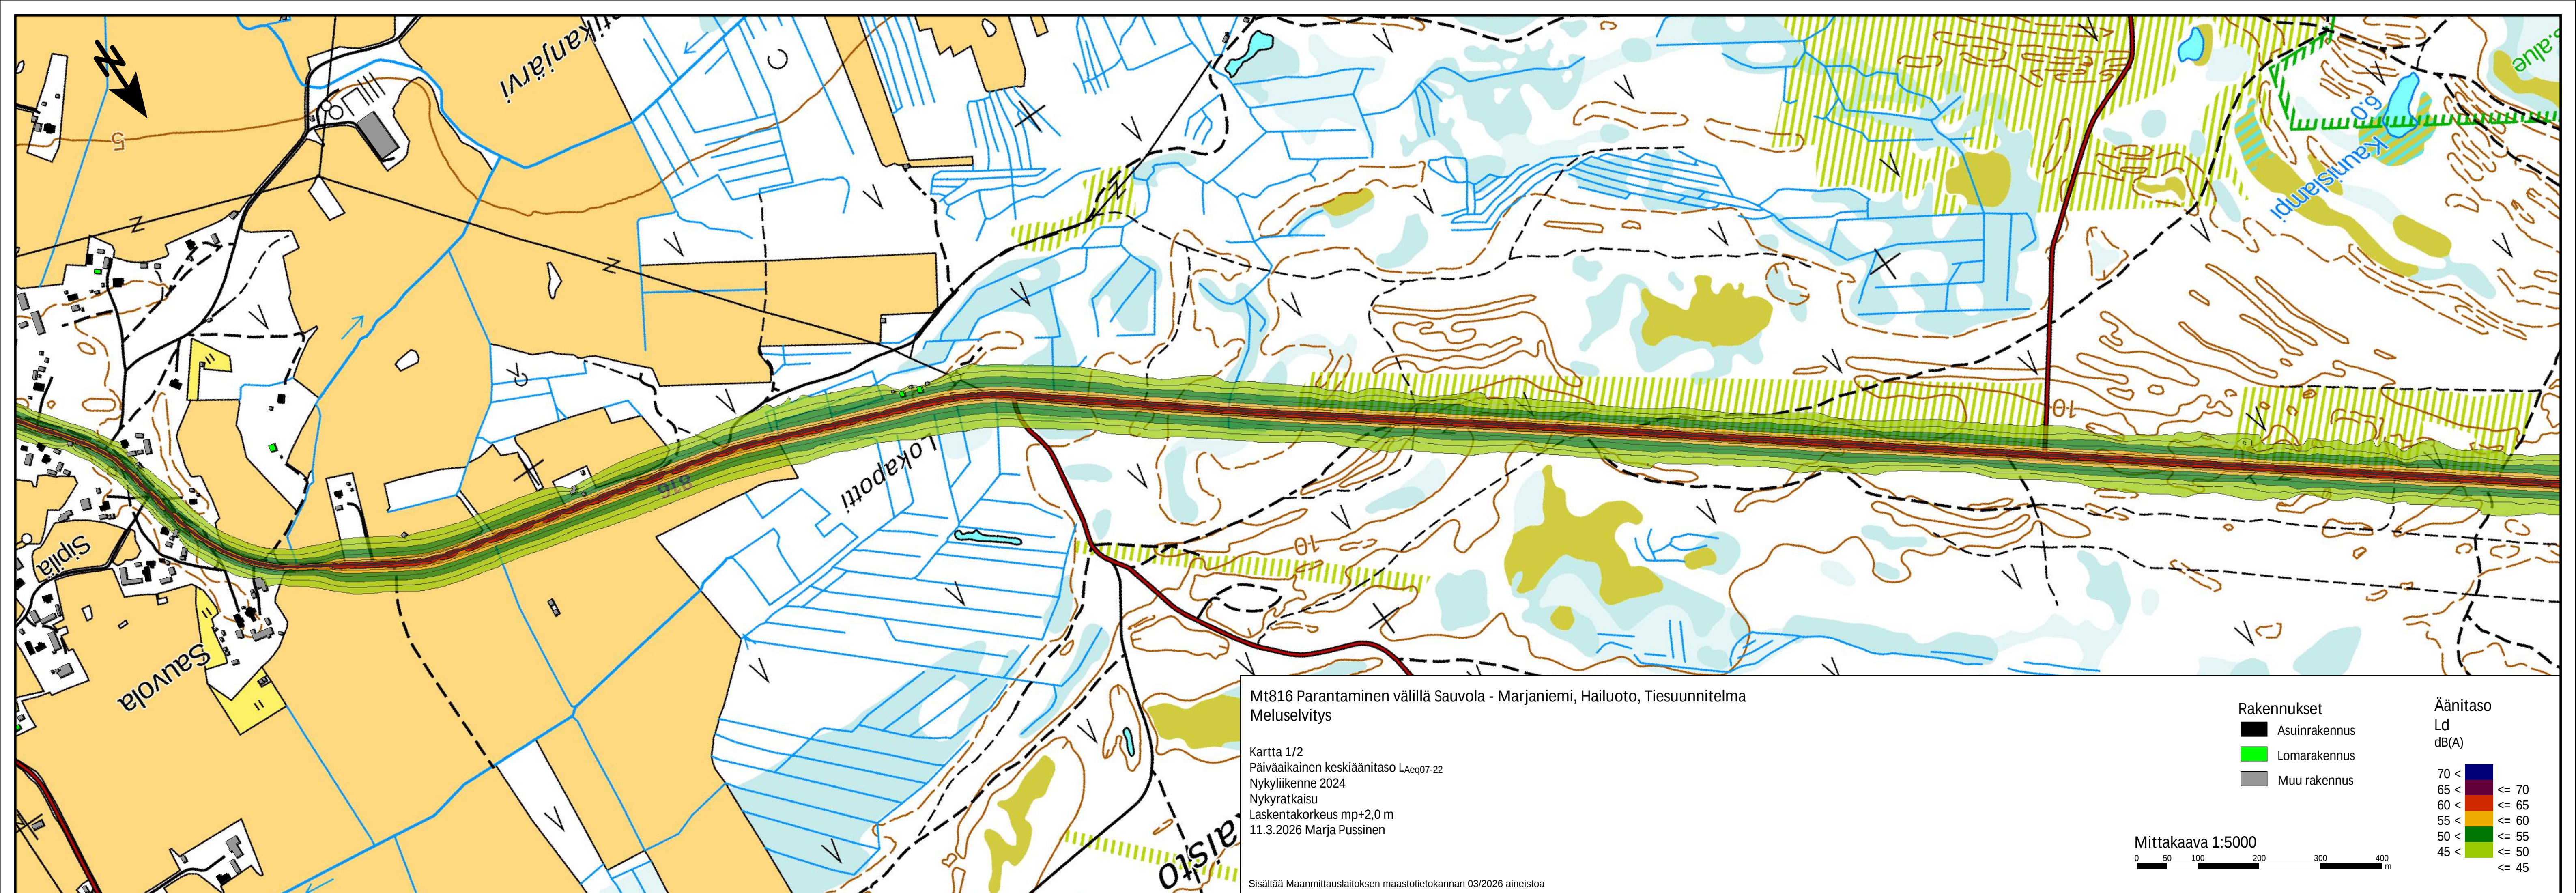

Mt816 Parantaminen välillä Sauvola - Marjaniemi, Hailuoto, Tiesuunnitelma
Meluselvitys

Kartta 1/2
Päiväaikainen keskiäänitaso $L_{Aeq07-22}$
Nykyliikenne 2024
Nykyratkaisu
Laskentakorkeus mp+2,0 m
11.3.2026 Marja Pussinen


Sisältää Maanmittauslaitoksen maastotietokannan 03/2026 aineistoa


- Rakennukset
- Asuinrakennus
 - Lomarakennus
 - Muu rakennus

- Äänitaso
 L_d
dB(A)
- | | | |
|------|--|-------|
| 70 < | | <= 70 |
| 65 < | | <= 65 |
| 60 < | | <= 60 |
| 55 < | | <= 55 |
| 50 < | | <= 50 |
| 45 < | | <= 45 |

Mittakaava 1:5000

0 50 100 200 300 400 m

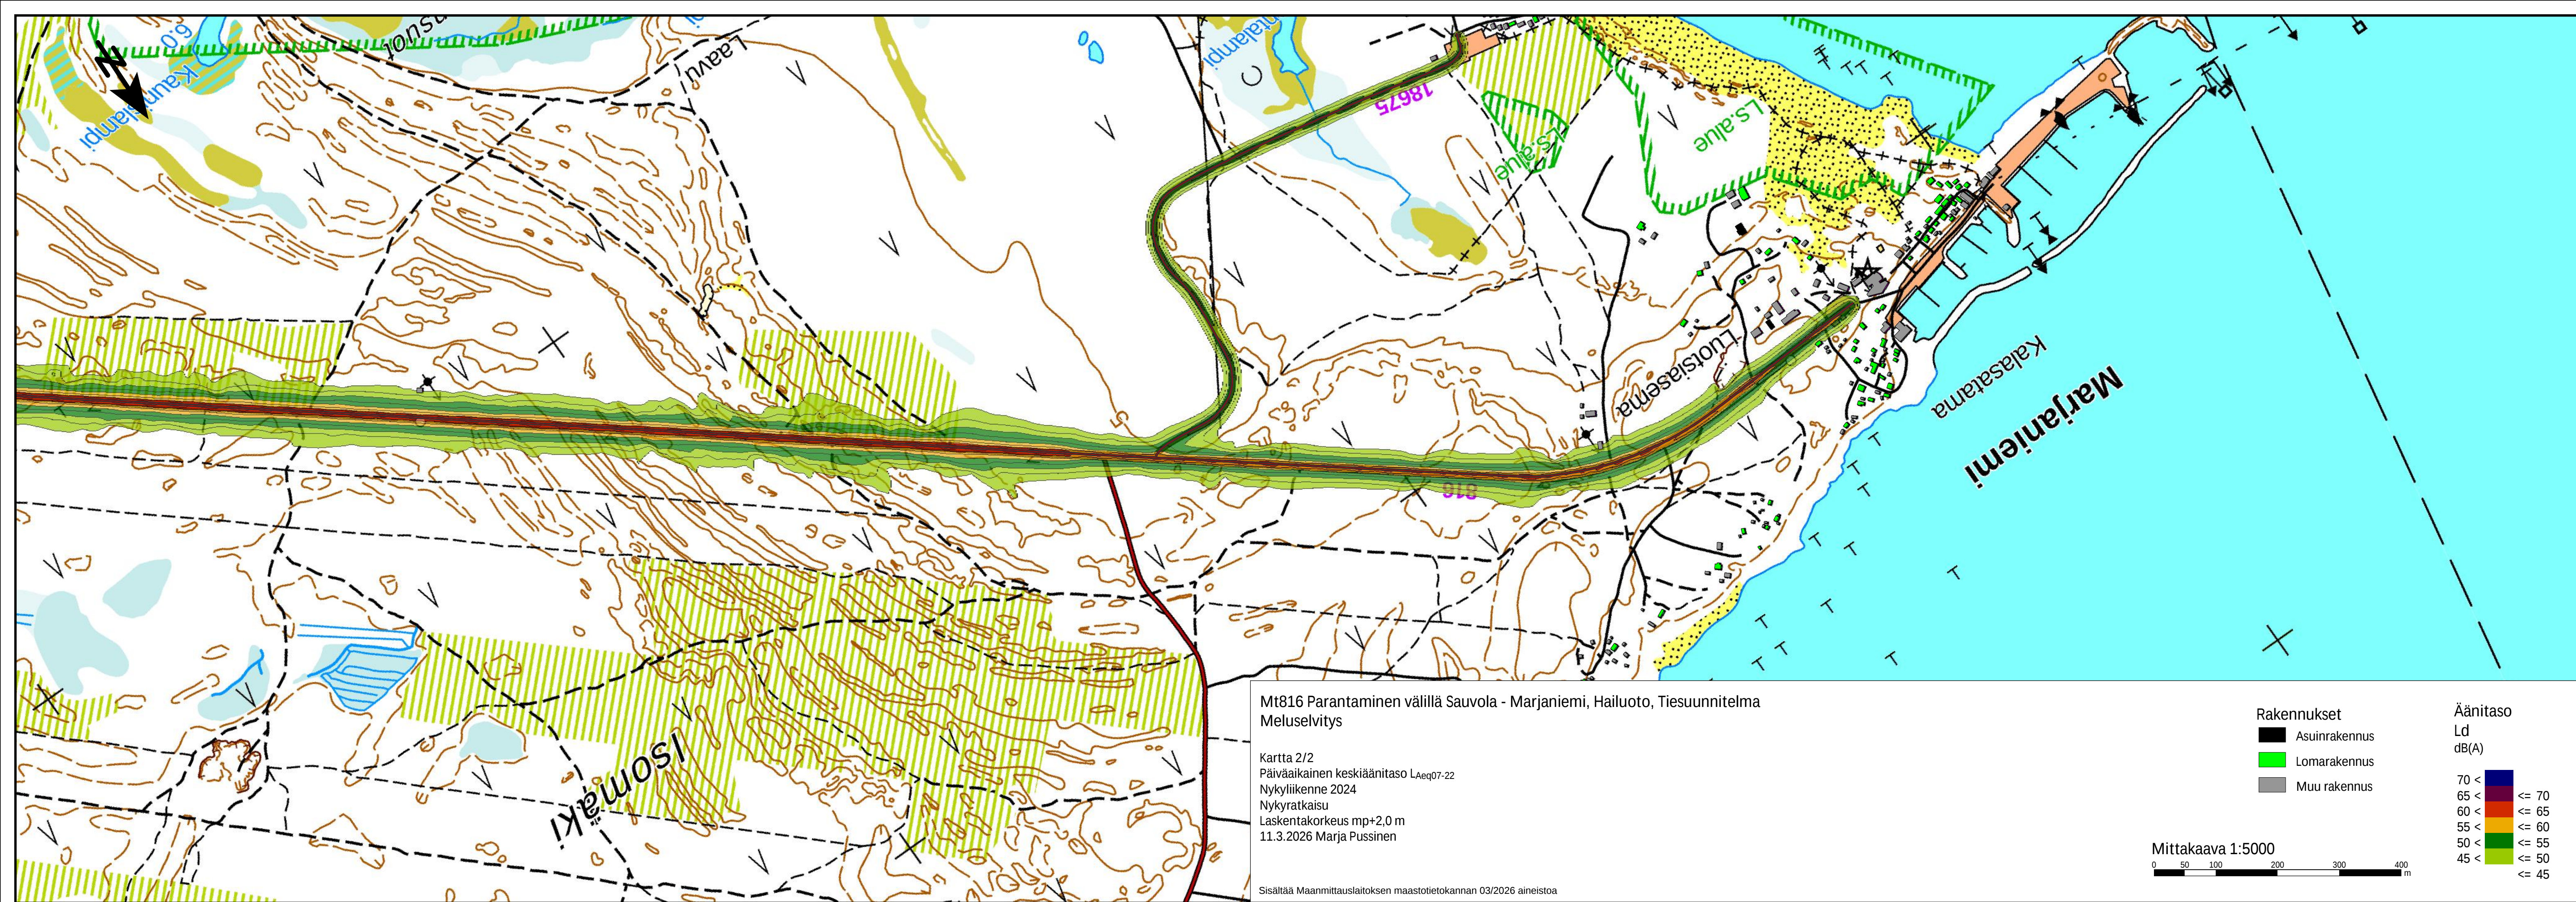

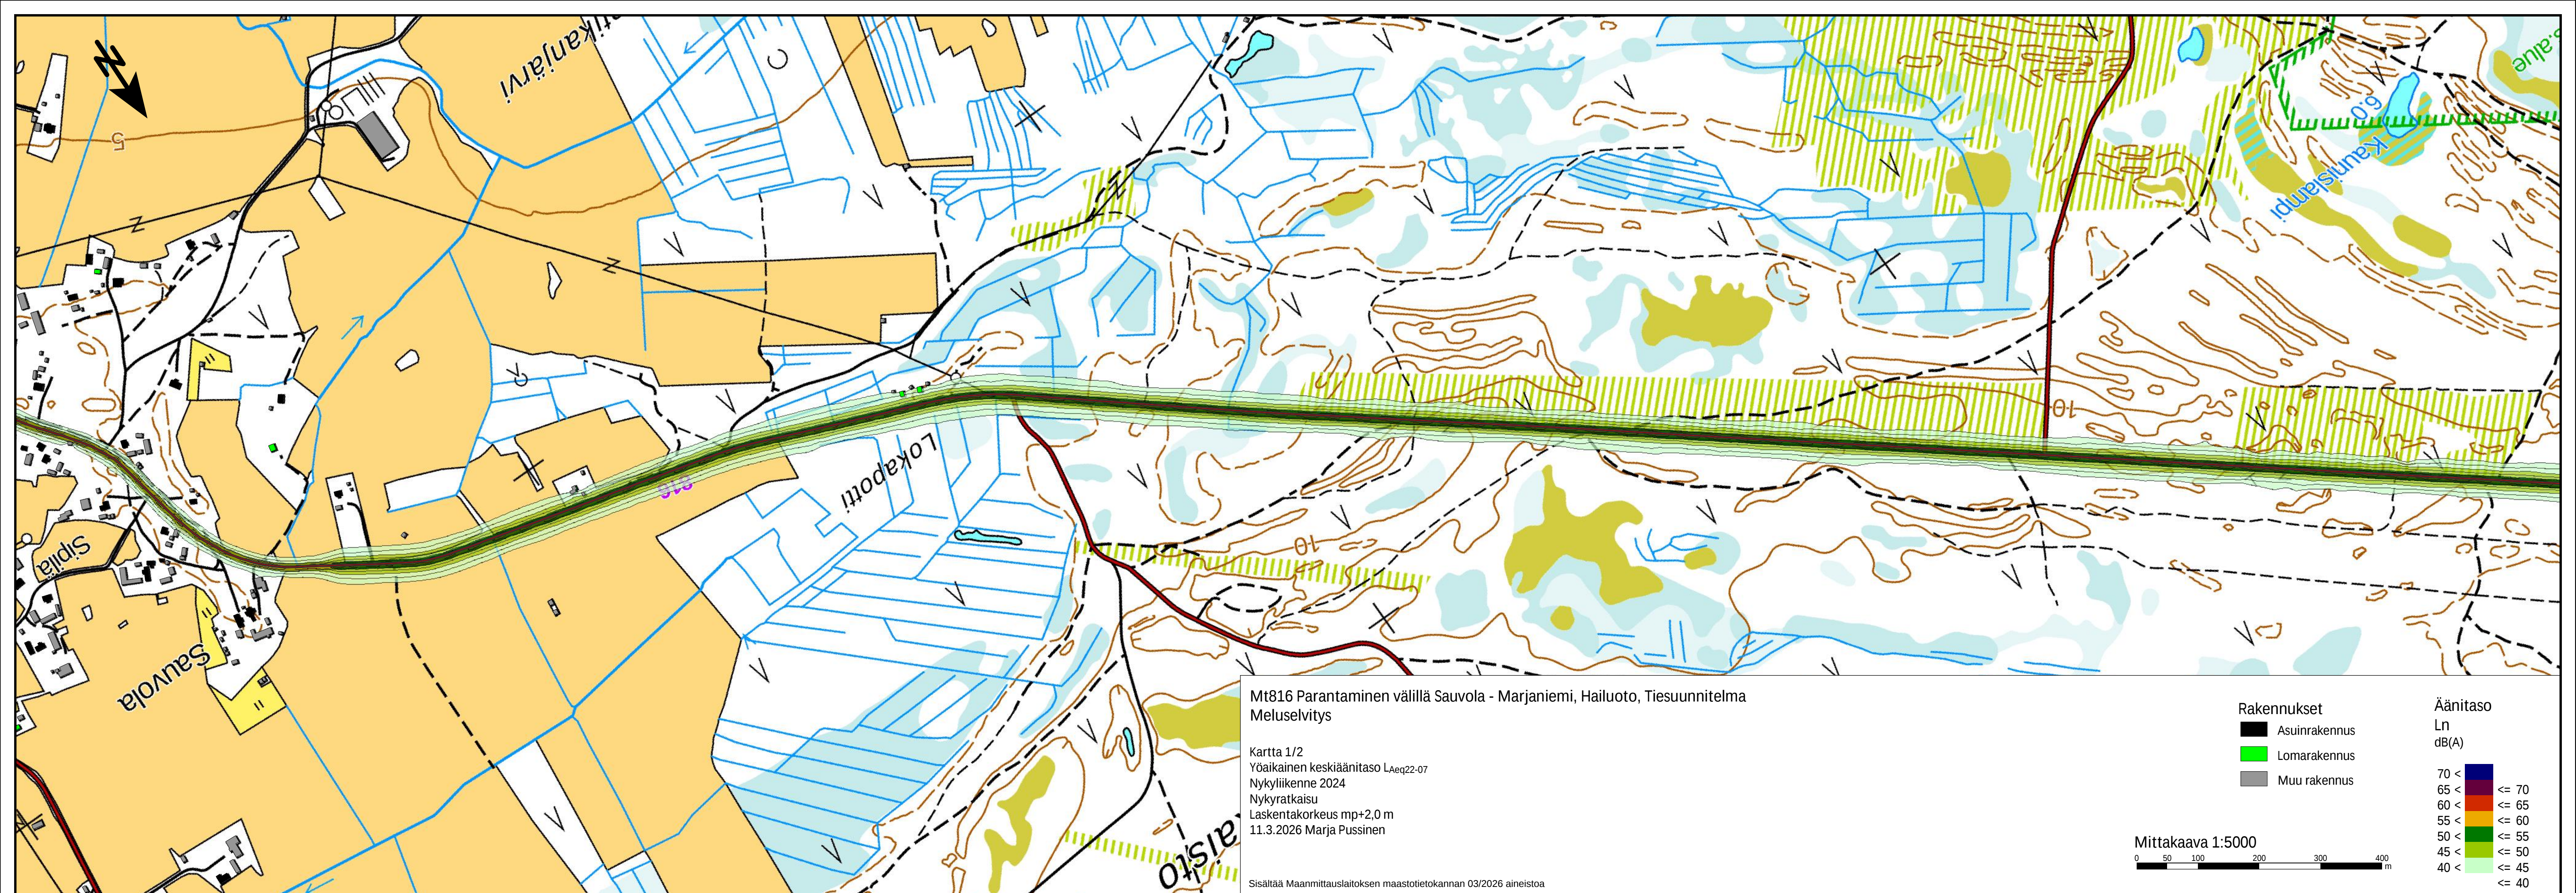

Mt816 Parantaminen välillä Sauvola - Marjaniemi, Hailuoto, Tiesuunnitelma
Meluselvitys

Kartta 1/2
Yöaikainen keskiäänitaso $L_{Aeq22-07}$
Nykyliikenne 2024
Nykyratkaisu
Laskentakorkeus mp+2,0 m
11.3.2026 Marja Pussinen


Sisältää Maanmittauslaitoksen maastotietokannan 03/2026 aineistoa


- Rakennukset
- Asuinrakennus
 - Lomarakennus
 - Muu rakennus

Äänitaso L_n dB(A)	
70 <	<= 70
65 <	<= 65
60 <	<= 60
55 <	<= 55
50 <	<= 50
45 <	<= 45
40 <	<= 40

Mittakaava 1:5000



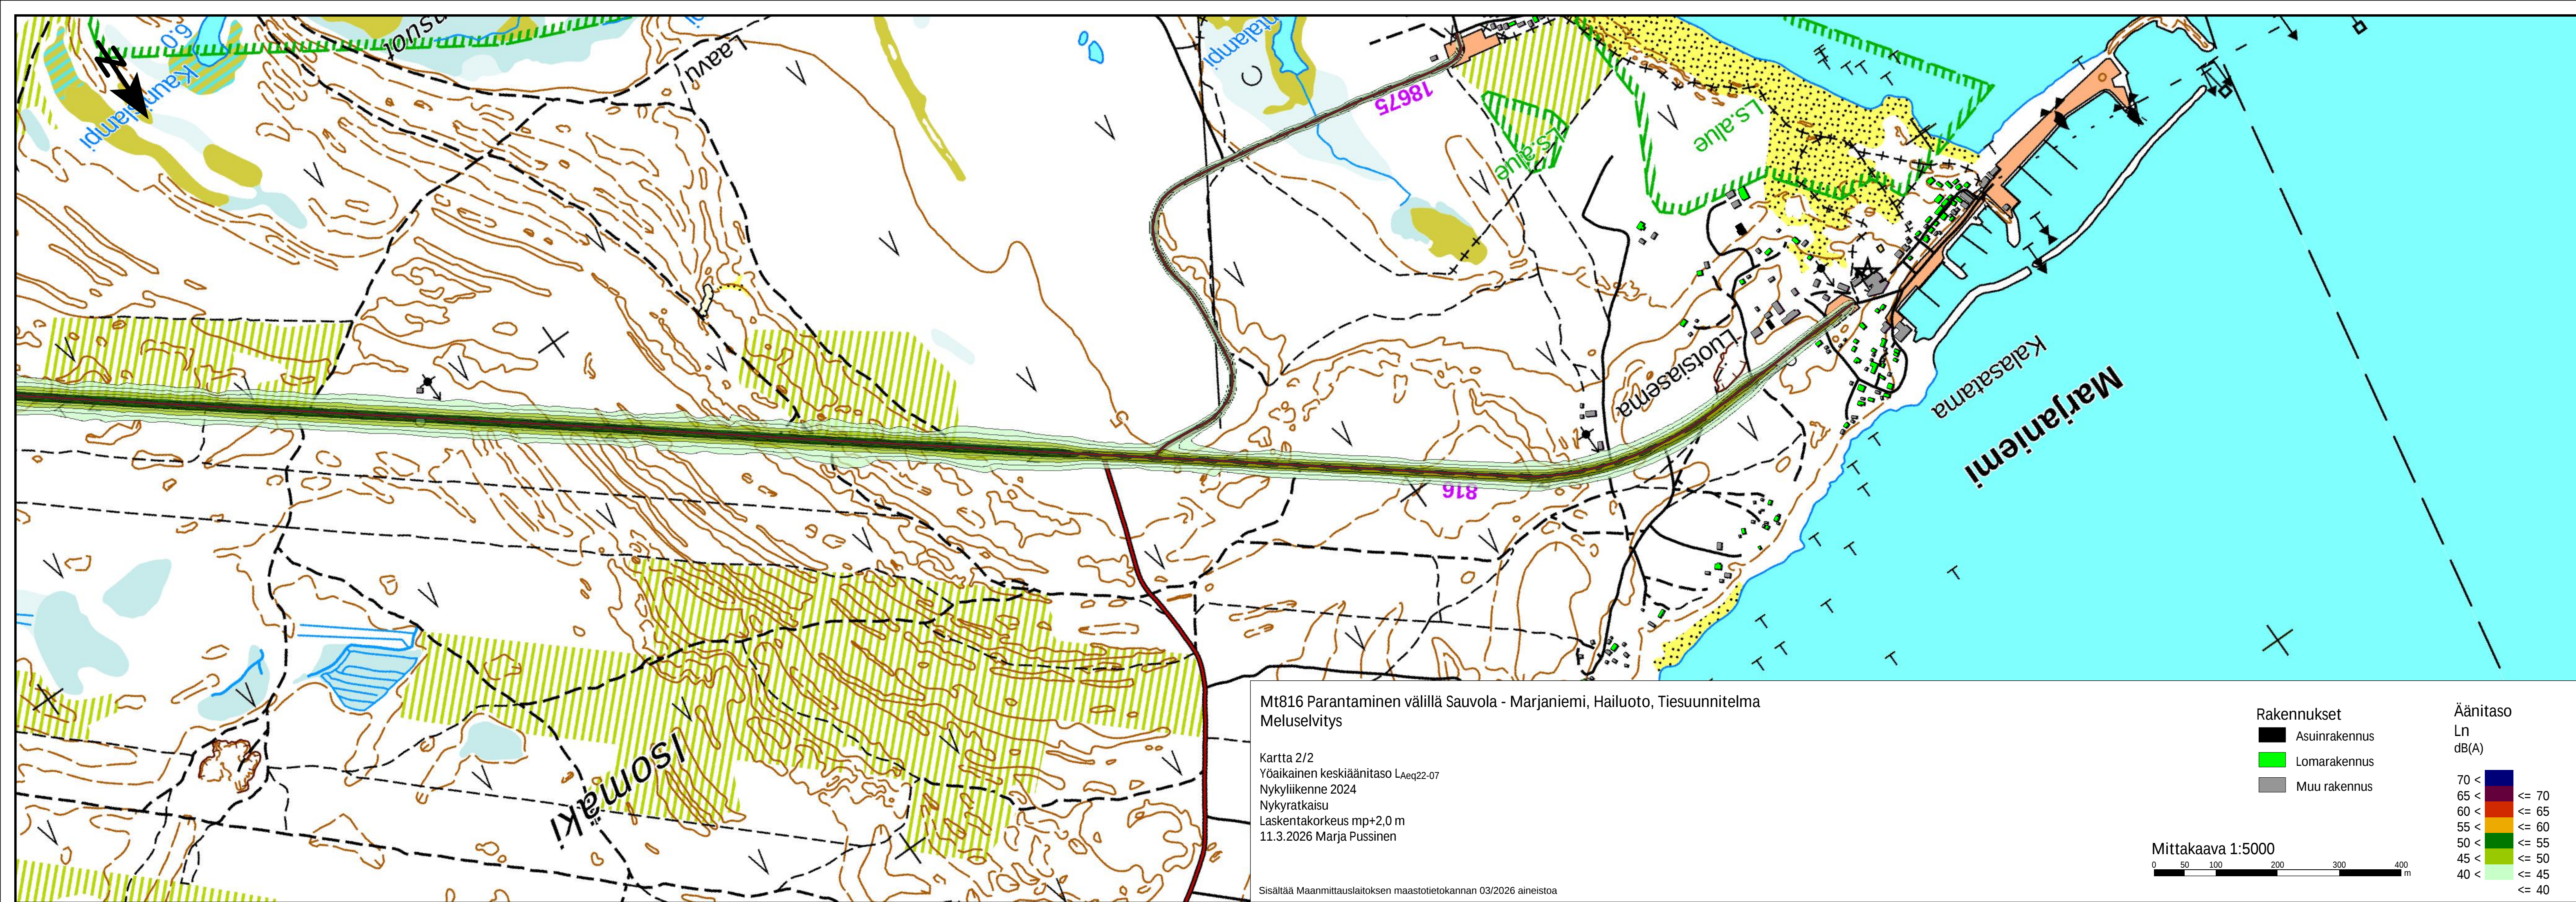

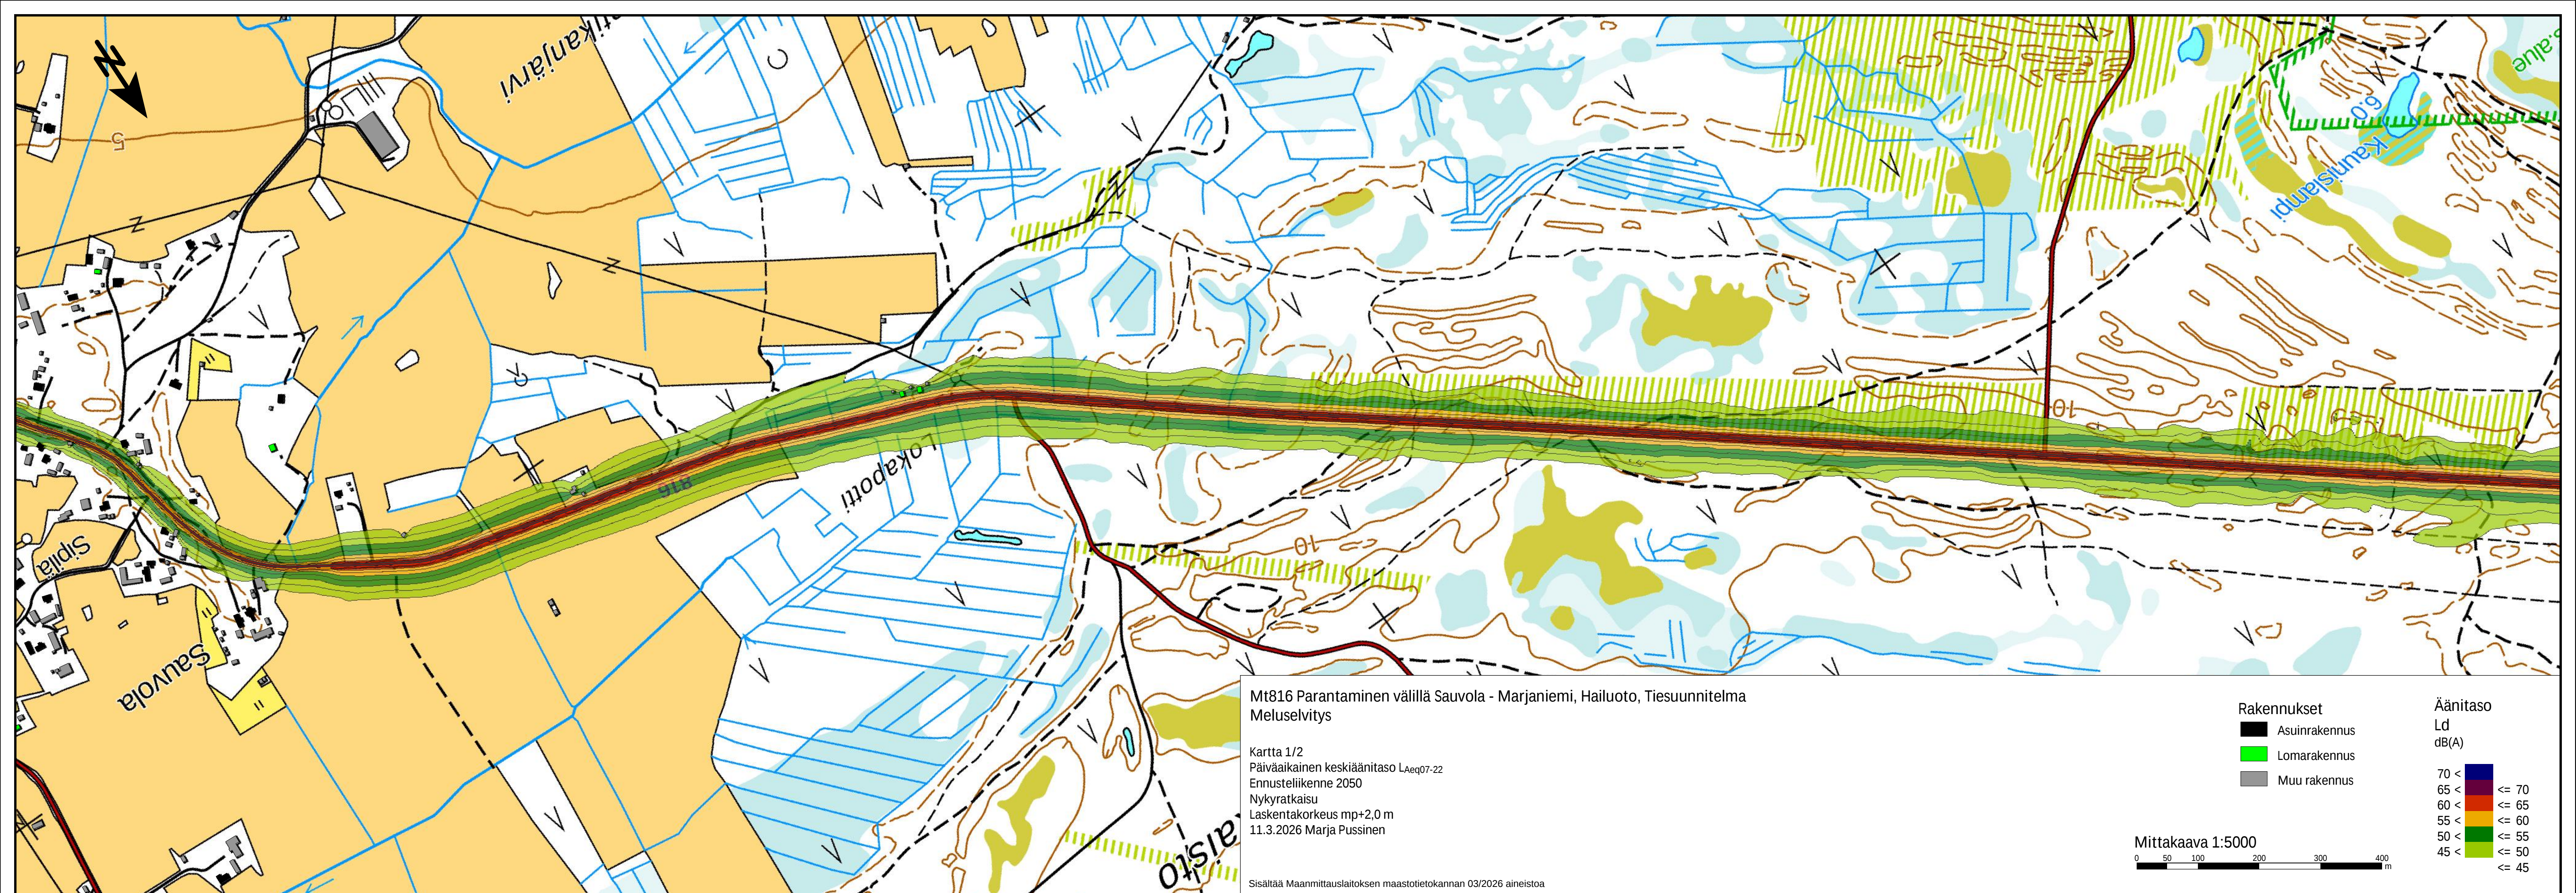


Mt816 Parantaminen välillä Sauvola - Marjaniemi, Hailuoto, Tiesuunnitelma
Meluselvitys


Kartta 1/2
Päiväaikainen keskiäänitaso $L_{Aeq07-22}$
Ennusteliikenne 2050
Nykyratkaisu
Laskentakorkeus mp+2,0 m
11.3.2026 Marja Pussinen


Sisältää Maanmittauslaitoksen maastotietokannan 03/2026 aineistoa

- Rakennukset
- Asuinrakennus
 - Lomarakennus
 - Muu rakennus

- Äänitaso
 L_d
dB(A)
- | | | |
|------|--|-------|
| 70 < | | <= 70 |
| 65 < | | <= 65 |
| 60 < | | <= 60 |
| 55 < | | <= 55 |
| 50 < | | <= 50 |
| 45 < | | <= 45 |

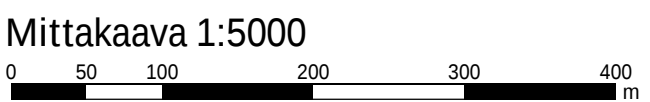

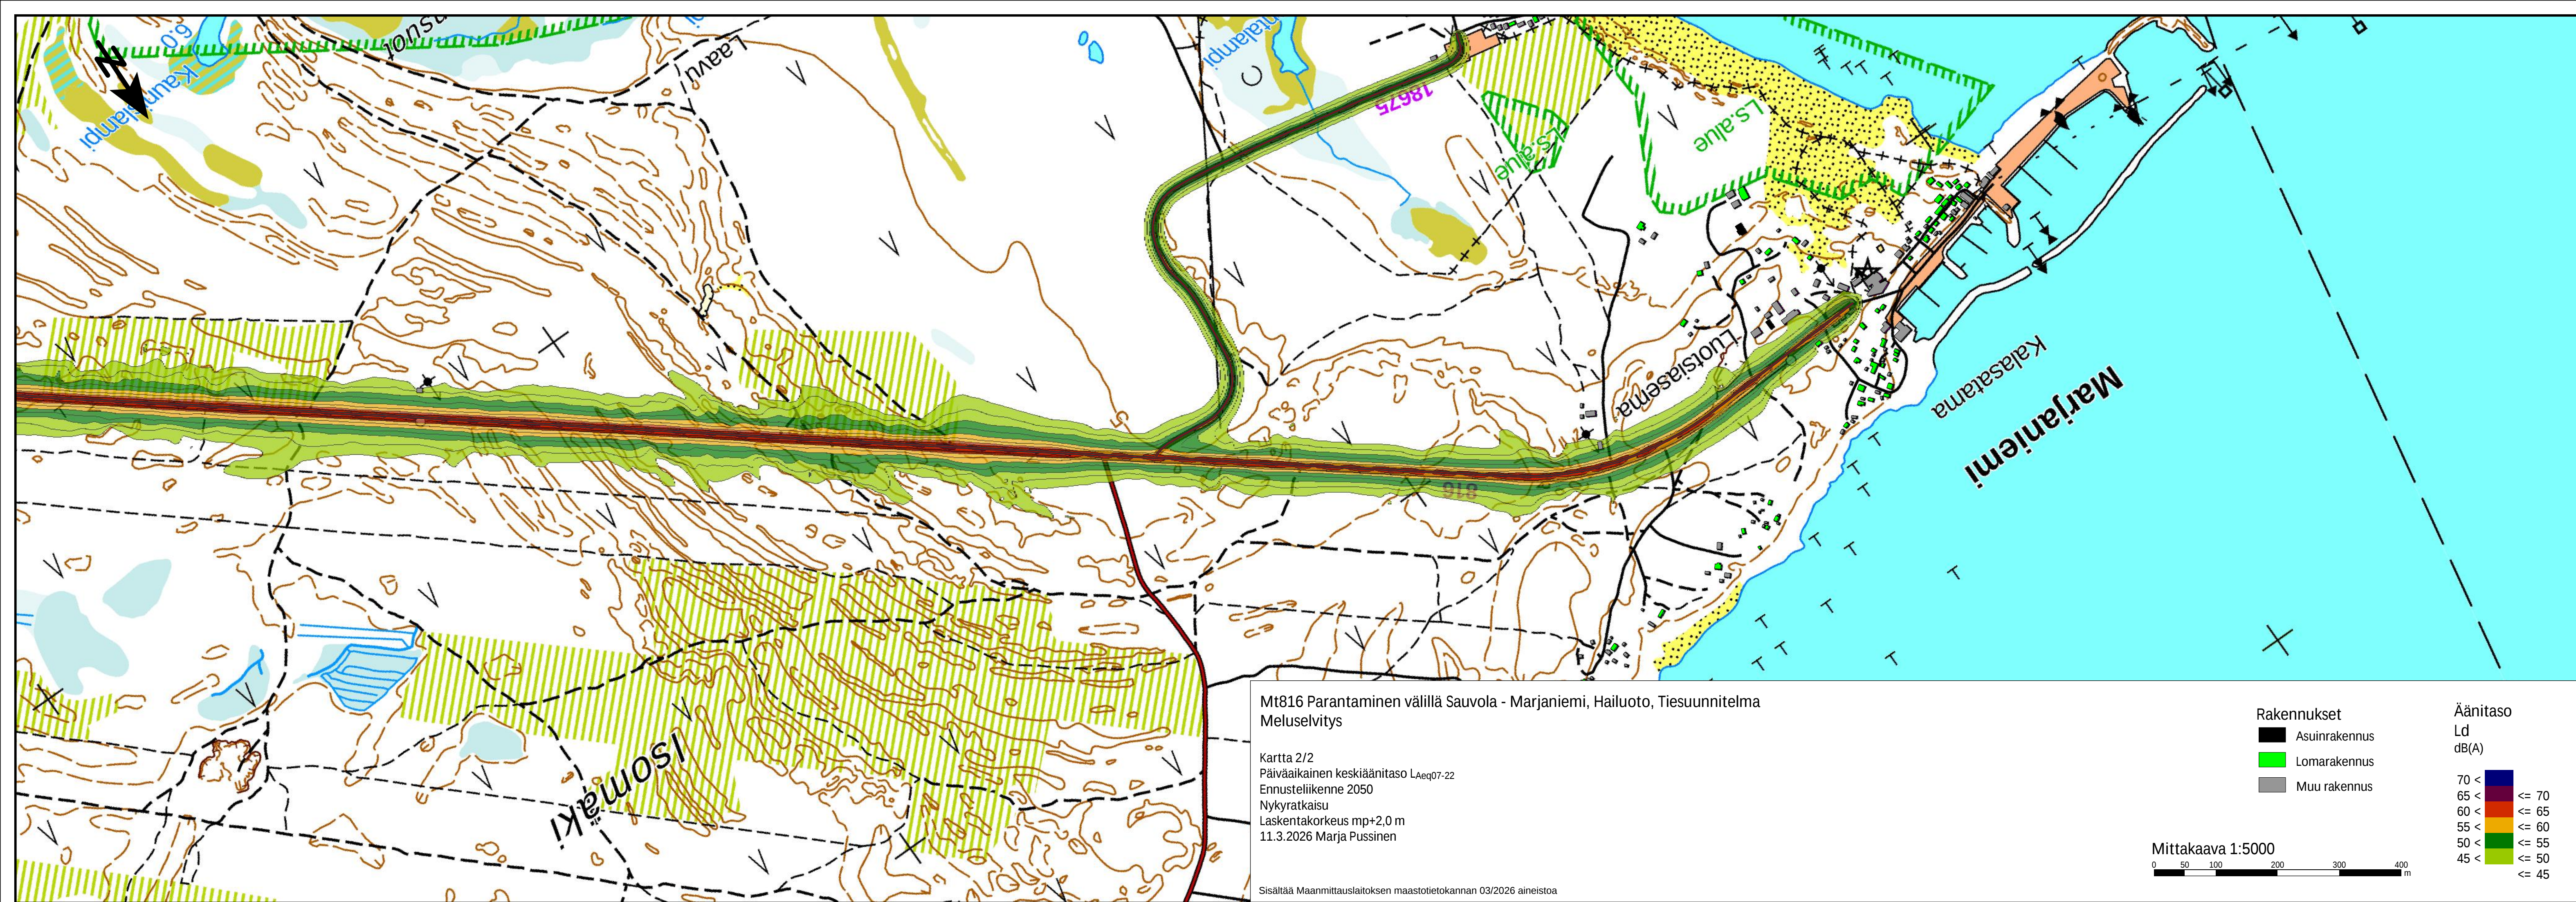

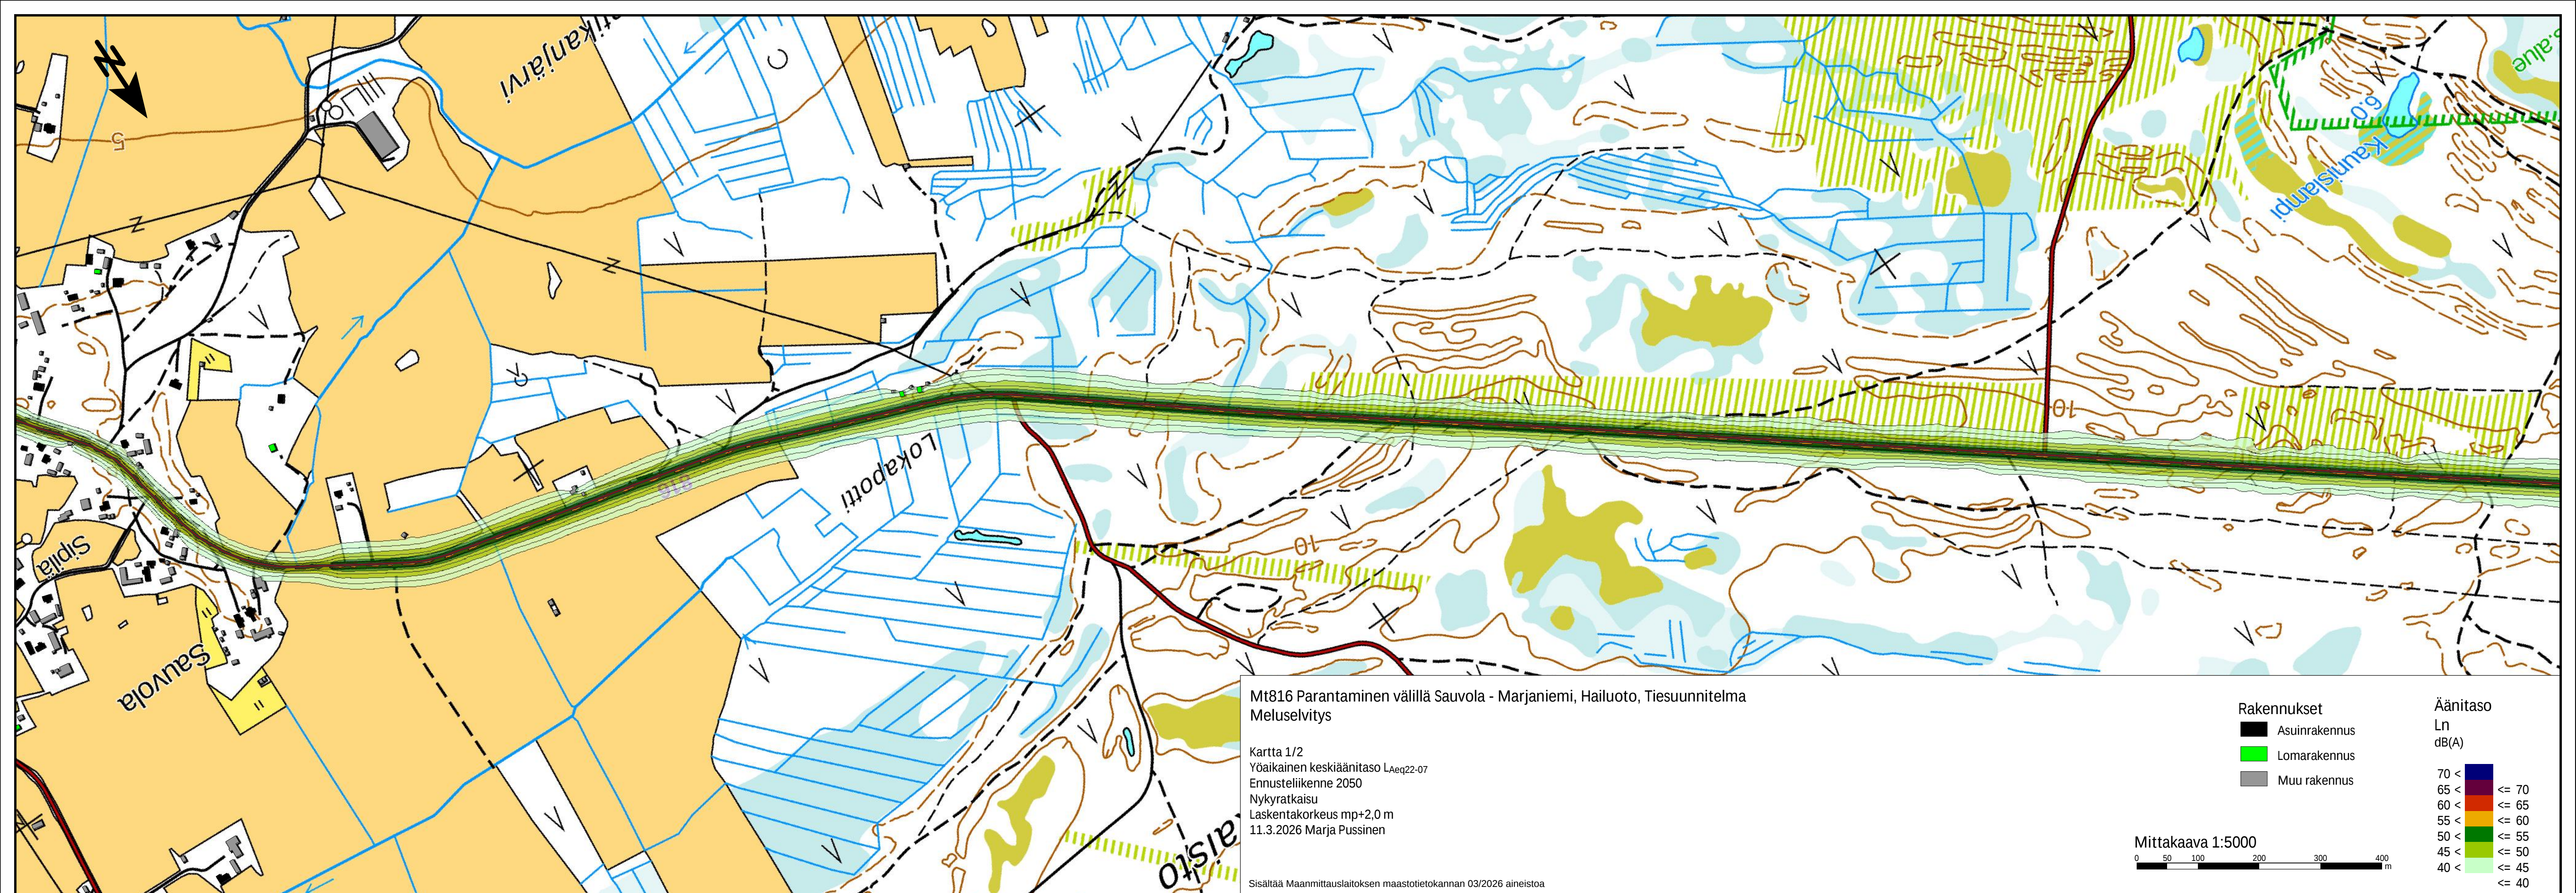


Mt816 Parantaminen välillä Sauvola - Marjaniemi, Hailuoto, Tiesuunnitelma
Meluselvitys


Kartta 1/2
Yöaikainen keskiäänitaso $L_{Aeq22-07}$
Ennusteliikenne 2050
Nykyratkaisu
Laskentakorkeus mp+2,0 m
11.3.2026 Marja Pussinen


Sisältää Maanmittauslaitoksen maastotietokannan 03/2026 aineistoa

- Rakennukset
- Asuinrakennus
 - Lomarakennus
 - Muu rakennus

- Äänitaso
 L_n
dB(A)
- | | | |
|------|--|-------|
| 70 < | | <= 70 |
| 65 < | | <= 65 |
| 60 < | | <= 60 |
| 55 < | | <= 55 |
| 50 < | | <= 50 |
| 45 < | | <= 45 |
| 40 < | | <= 40 |

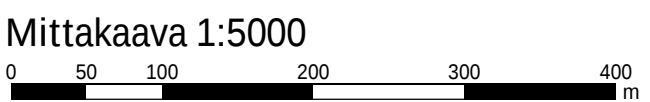

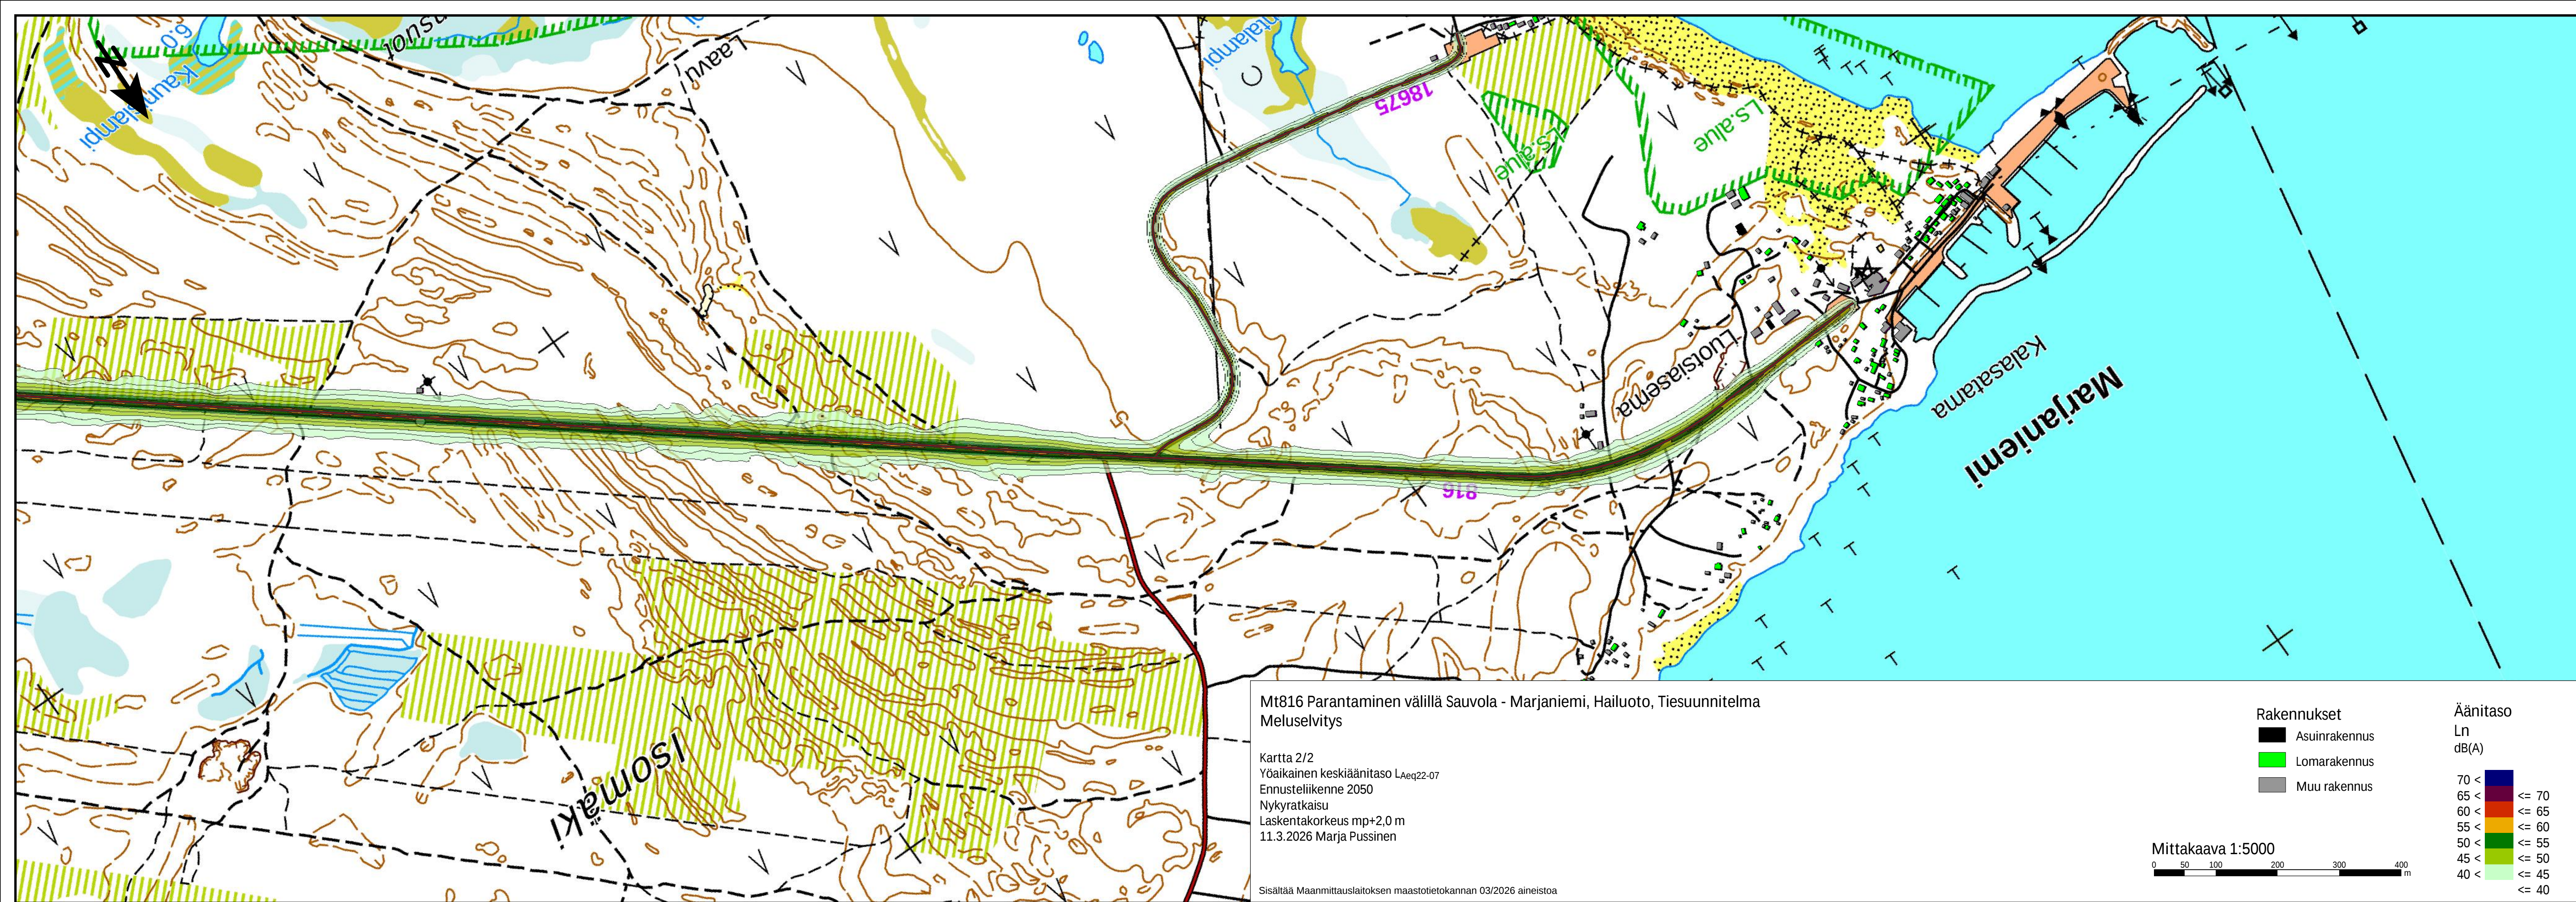

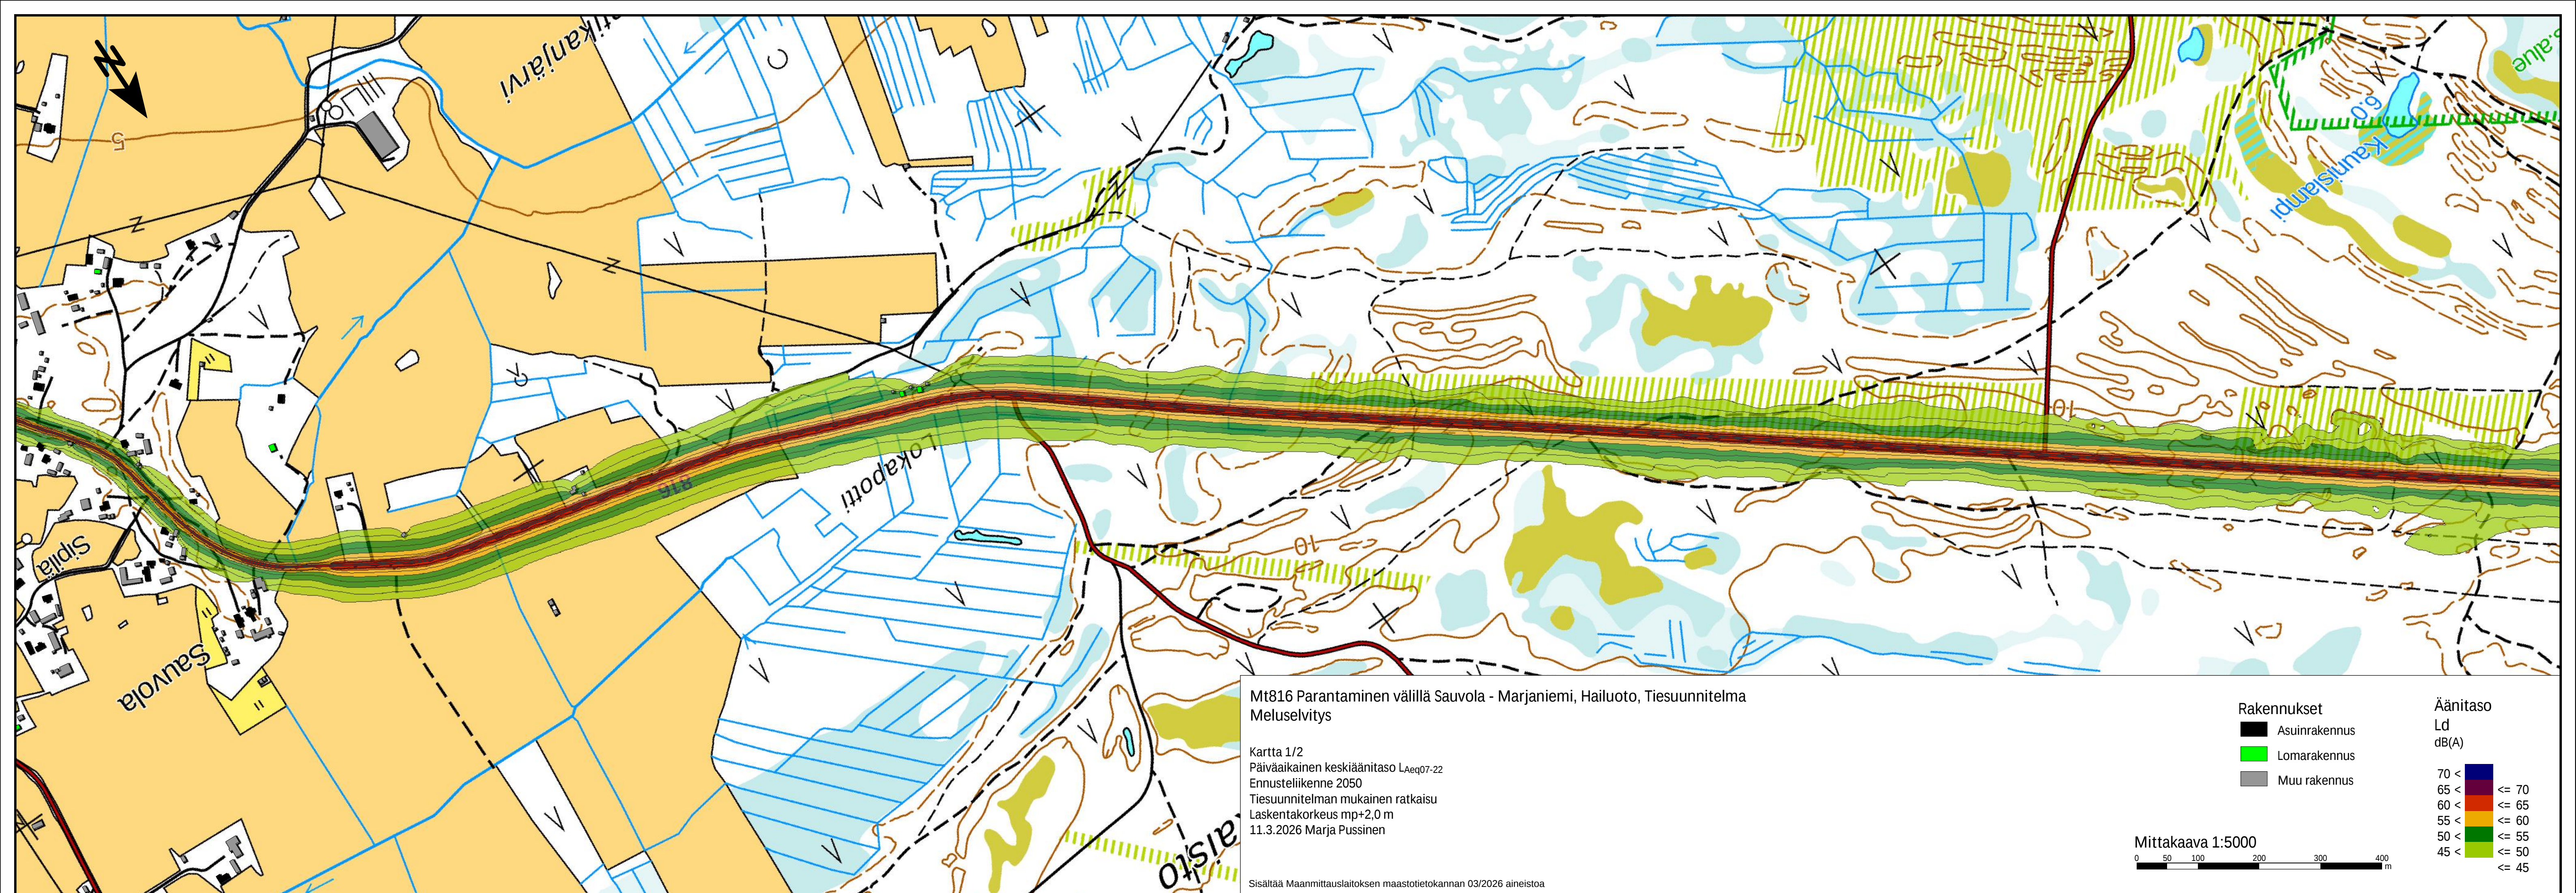

Mt816 Parantaminen välillä Sauvola - Marjaniemi, Hailuoto, Tiesuunnitelma
Meluselvitys

Kartta 1/2
Päiväaikainen keskiäänitaso $L_{Aeq07-22}$
Ennusteliikenne 2050
Tiesuunnitelman mukainen ratkaisu
Laskentakorkeus mp+2,0 m
11.3.2026 Marja Pussinen


Sisältää Maanmittauslaitoksen maastotietokannan 03/2026 aineistoa


- Rakennukset
- Asuinrakennus
 - Lomarakennus
 - Muu rakennus

- Äänitaso
 L_d
dB(A)
- | | | |
|------|--|-------|
| 70 < | | <= 70 |
| 65 < | | <= 65 |
| 60 < | | <= 60 |
| 55 < | | <= 55 |
| 50 < | | <= 50 |
| 45 < | | <= 45 |

Mittakaava 1:5000

0 50 100 200 300 400 m

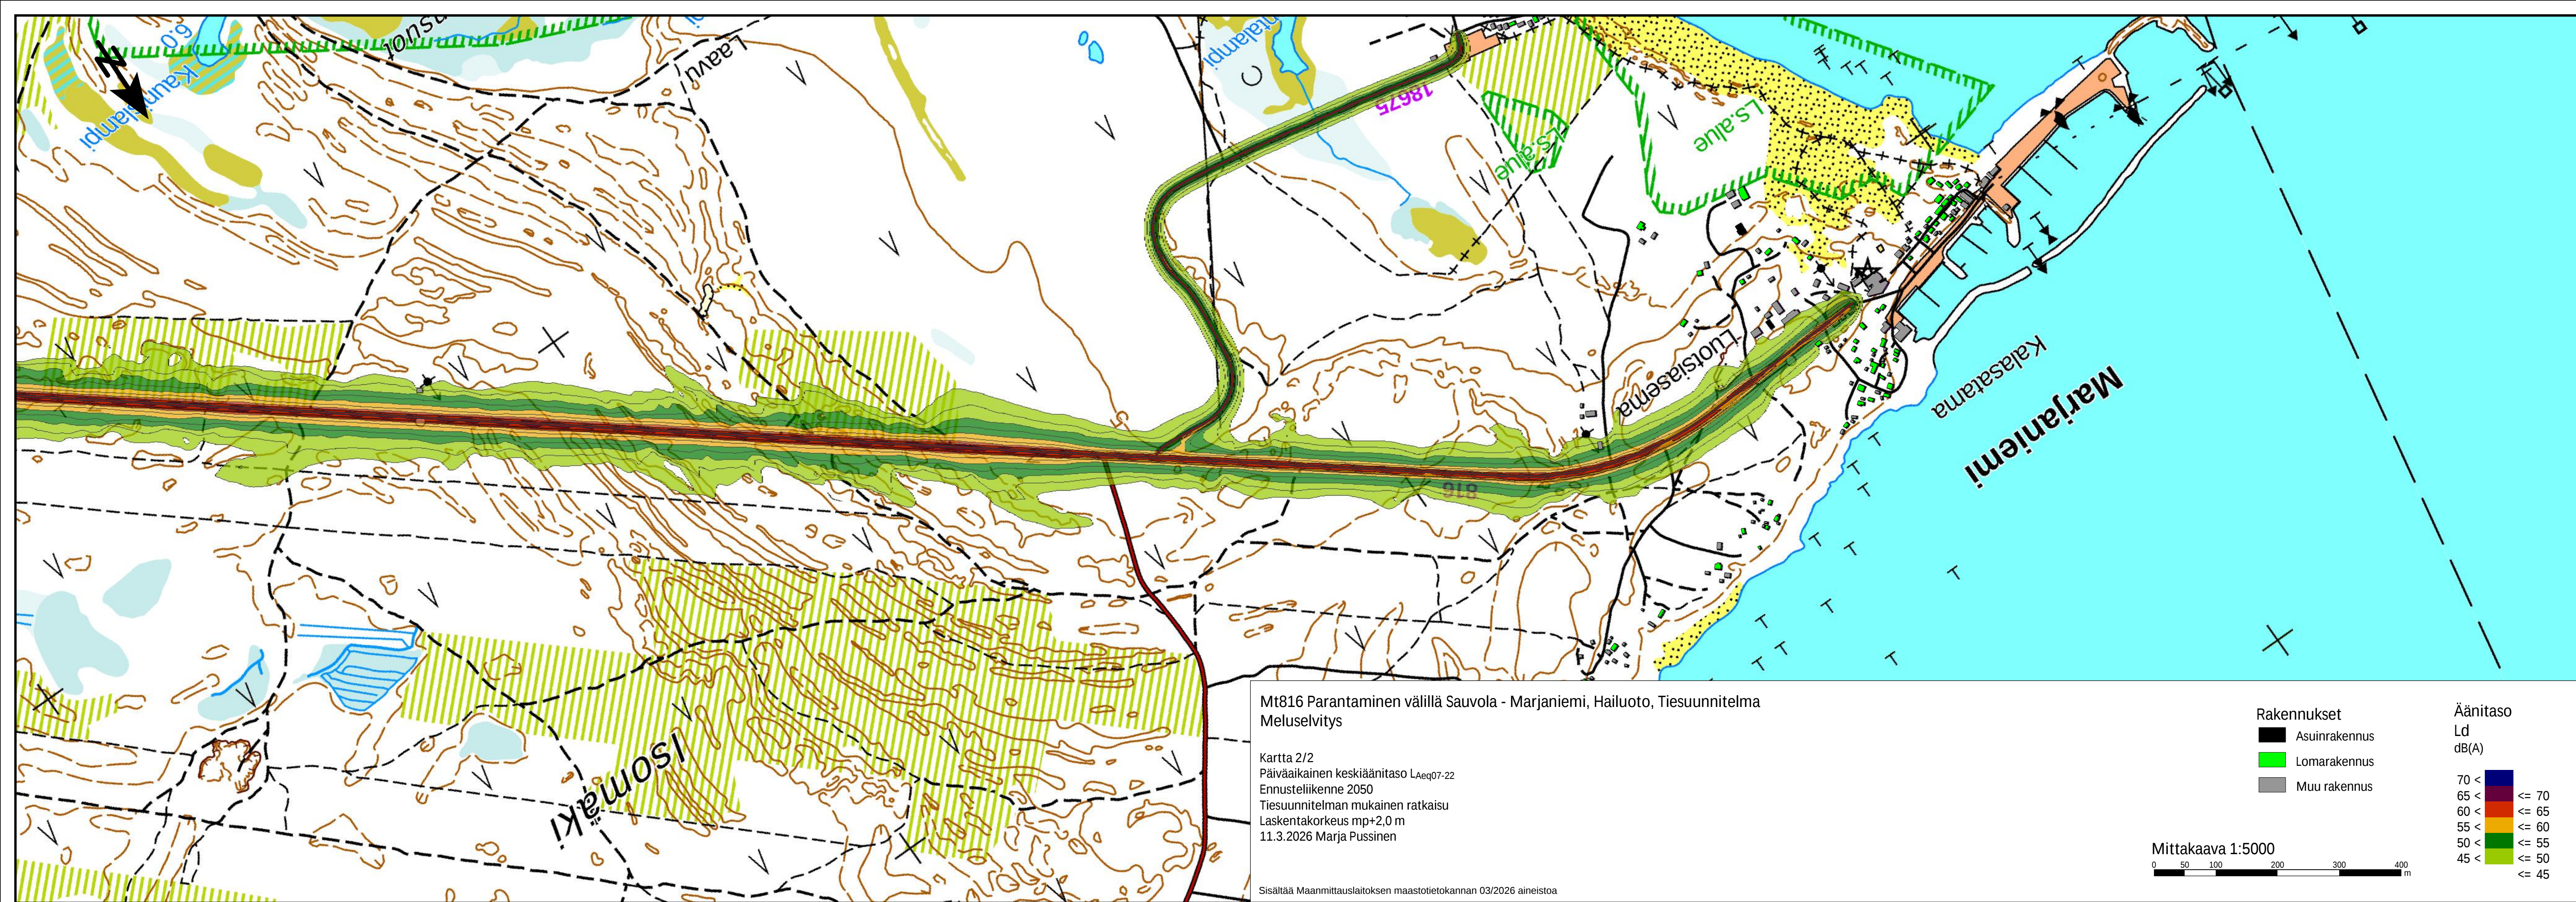

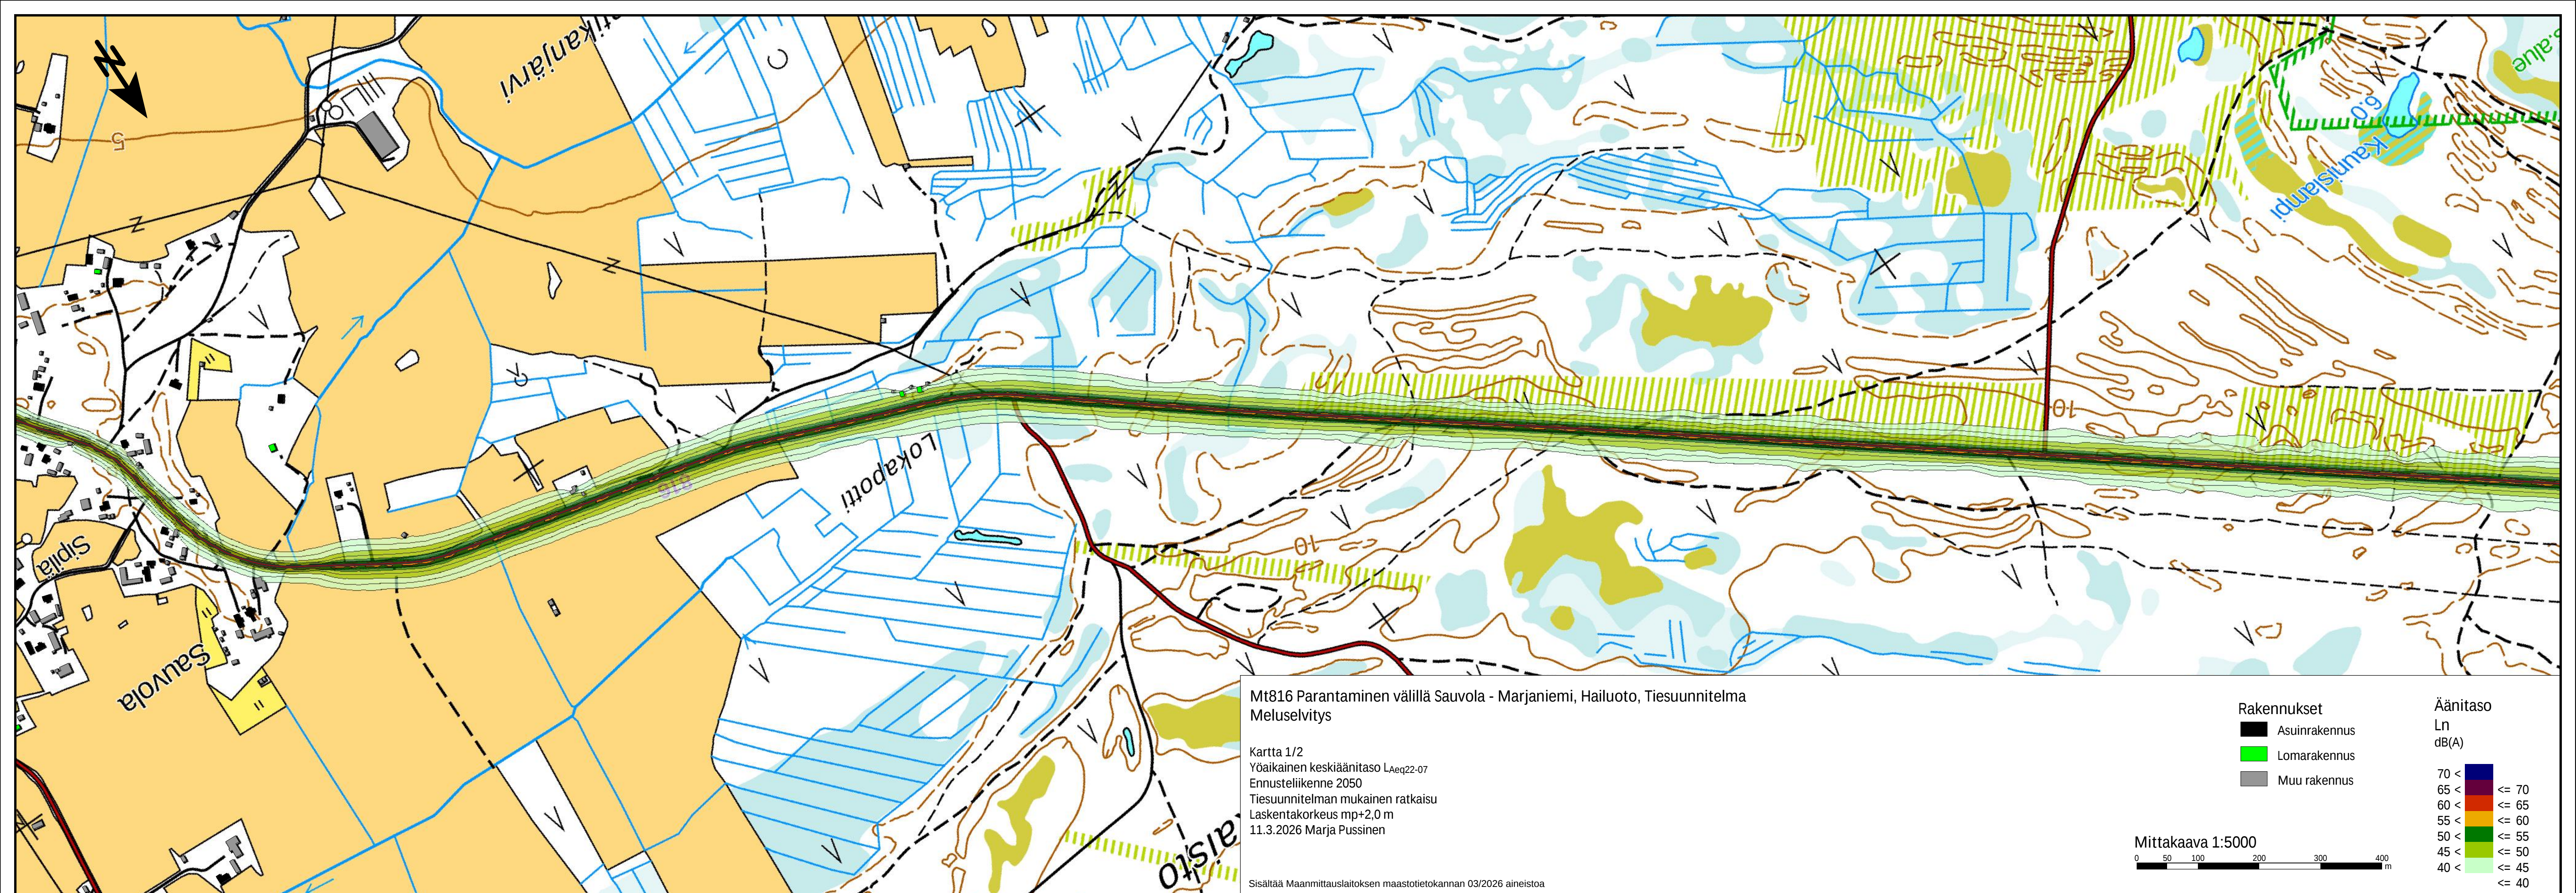

Mt816 Parantaminen välillä Sauvola - Marjaniemi, Hailuoto, Tiesuunnitelma Meluselvitys

Kartta 1/2
Yöaikainen keskiäänitaso $L_{Aeq22-07}$
Ennusteliikenne 2050
Tiesuunnitelman mukainen ratkaisu
Laskentakorkeus mp+2,0 m
11.3.2026 Marja Pussinen

Sisältää Maanmittauslaitoksen maastotietokannan 03/2026 aineistoa

- Rakennukset**
- Asuinrakennus
 - Lomarakennus
 - Muu rakennus

- Äänitaso**
Ln
dB(A)
- 70 < ≤ 70
 - 65 < ≤ 65
 - 60 < ≤ 60
 - 55 < ≤ 55
 - 50 < ≤ 50
 - 45 < ≤ 45
 - 40 < ≤ 40

